




D D DETALLE BAJADA AGUAS LLUVIAS

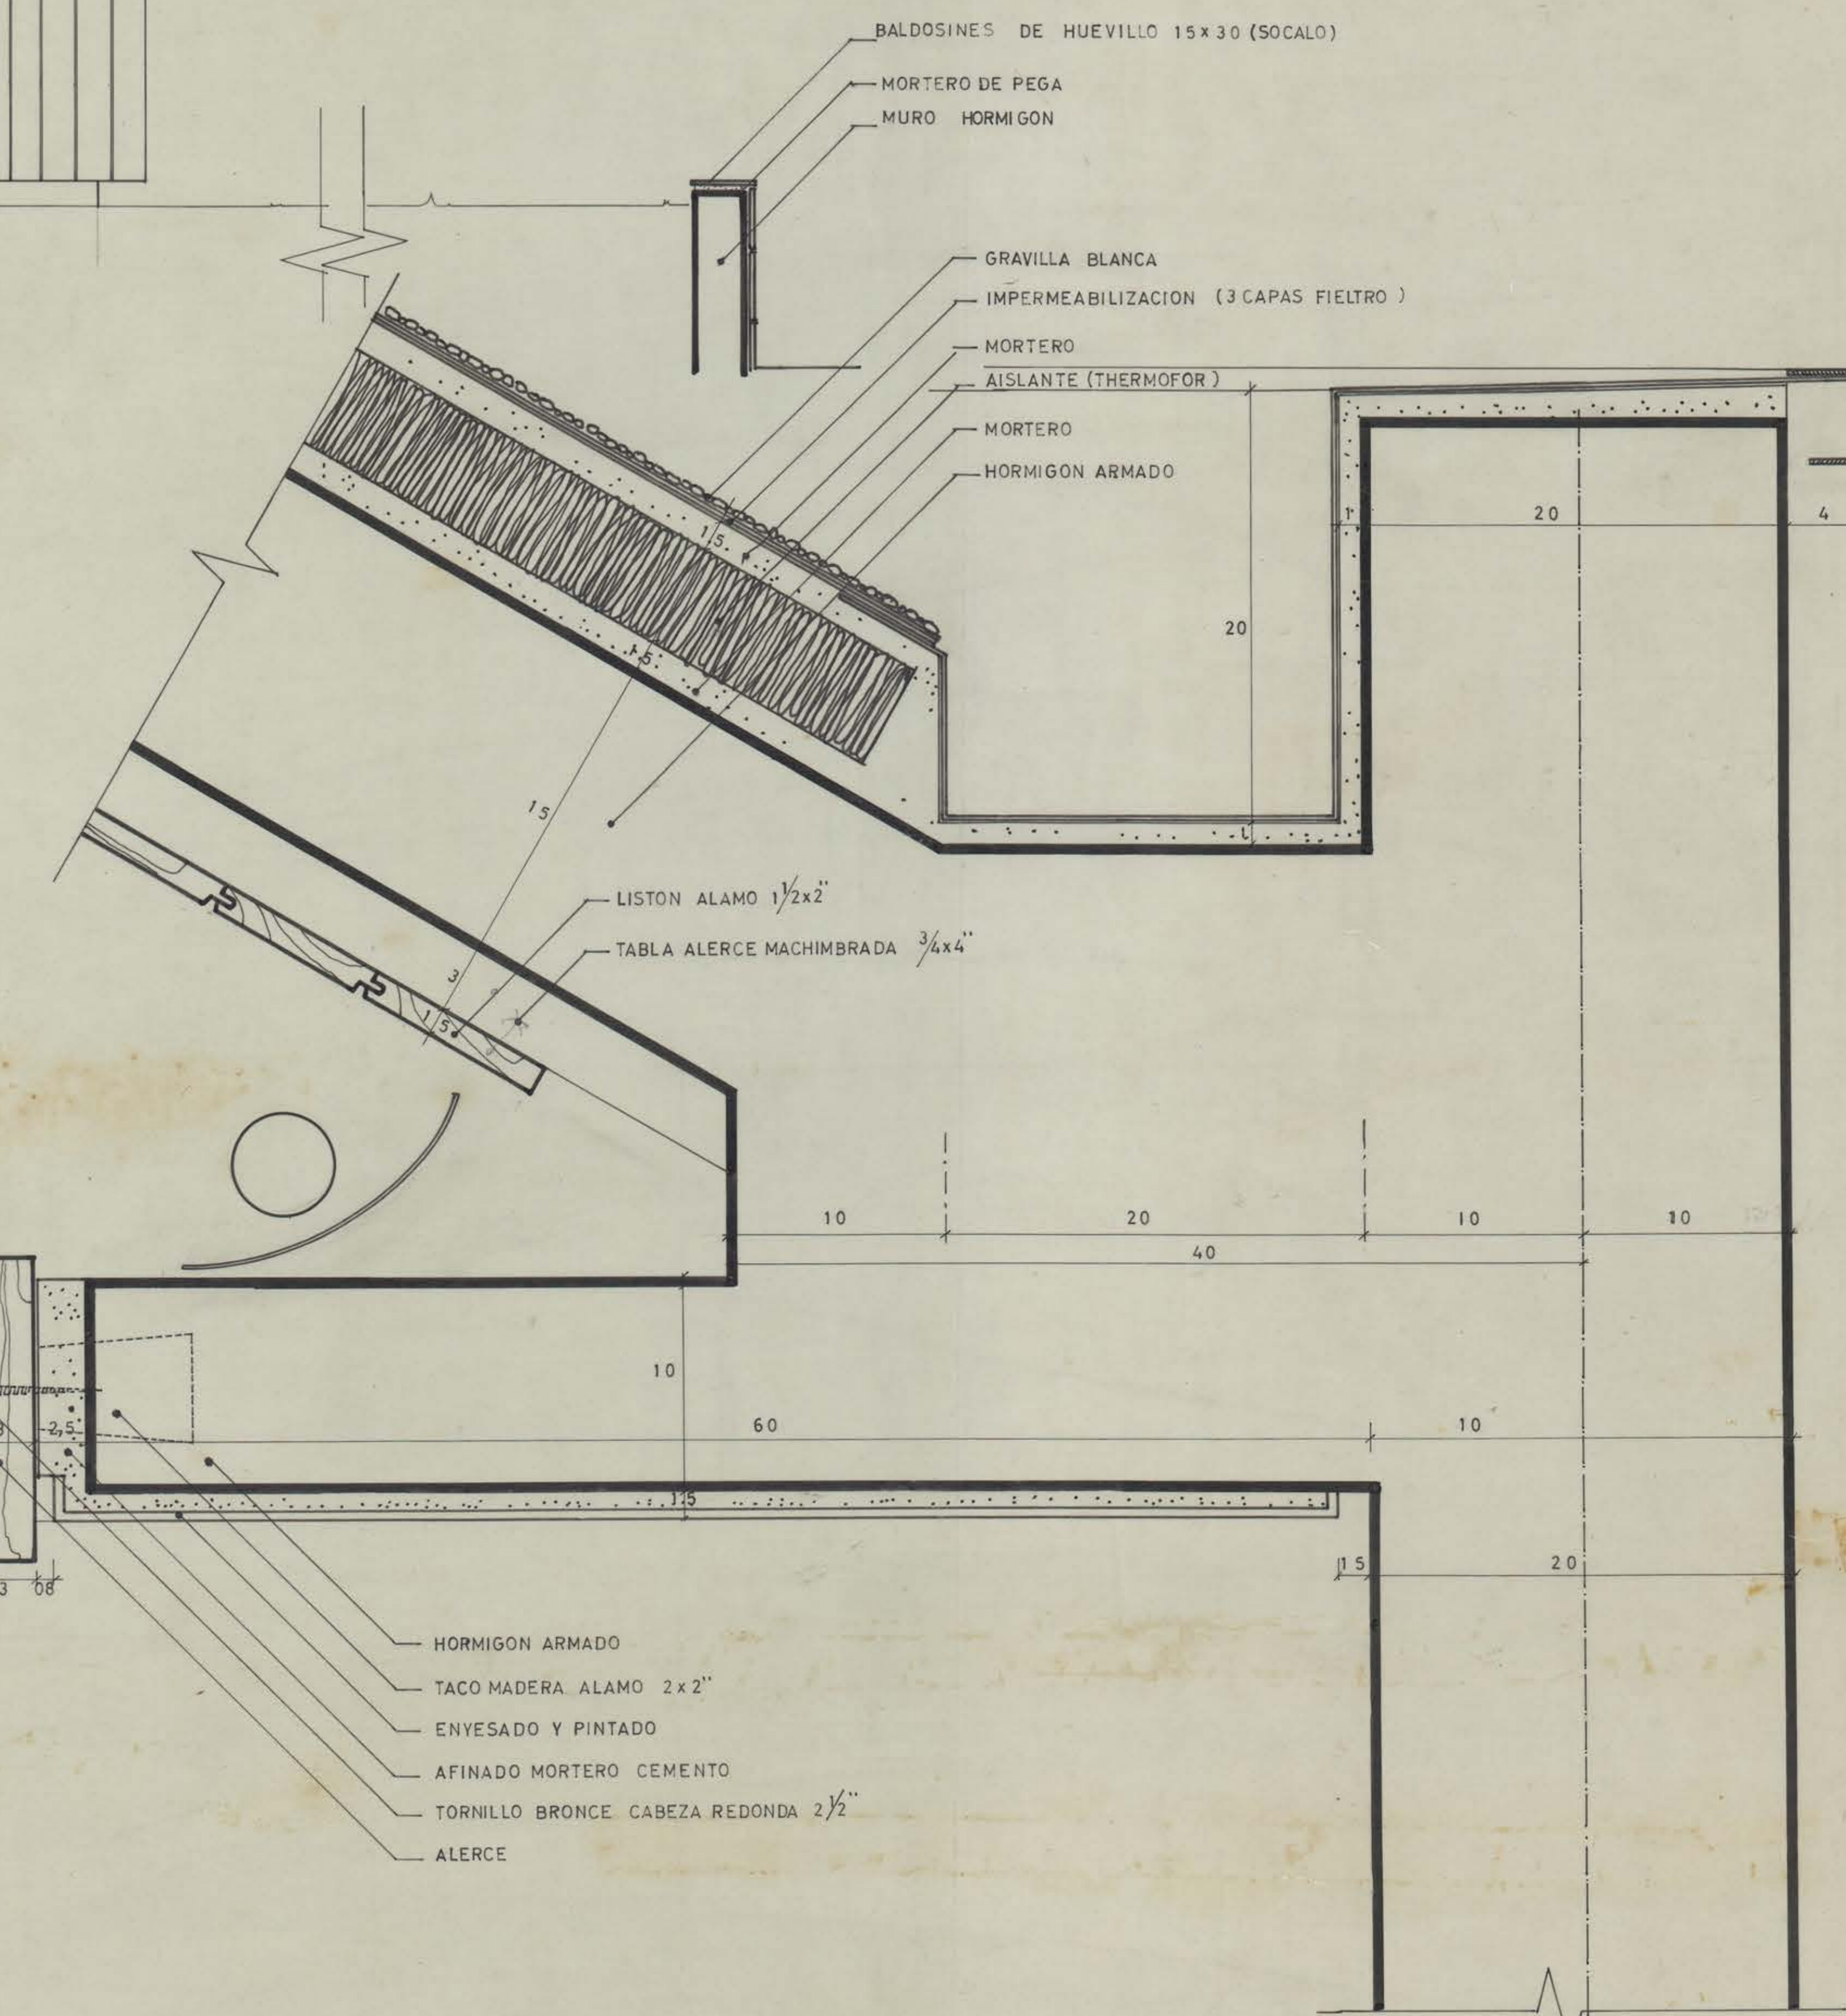

DETALLE CORTE C C

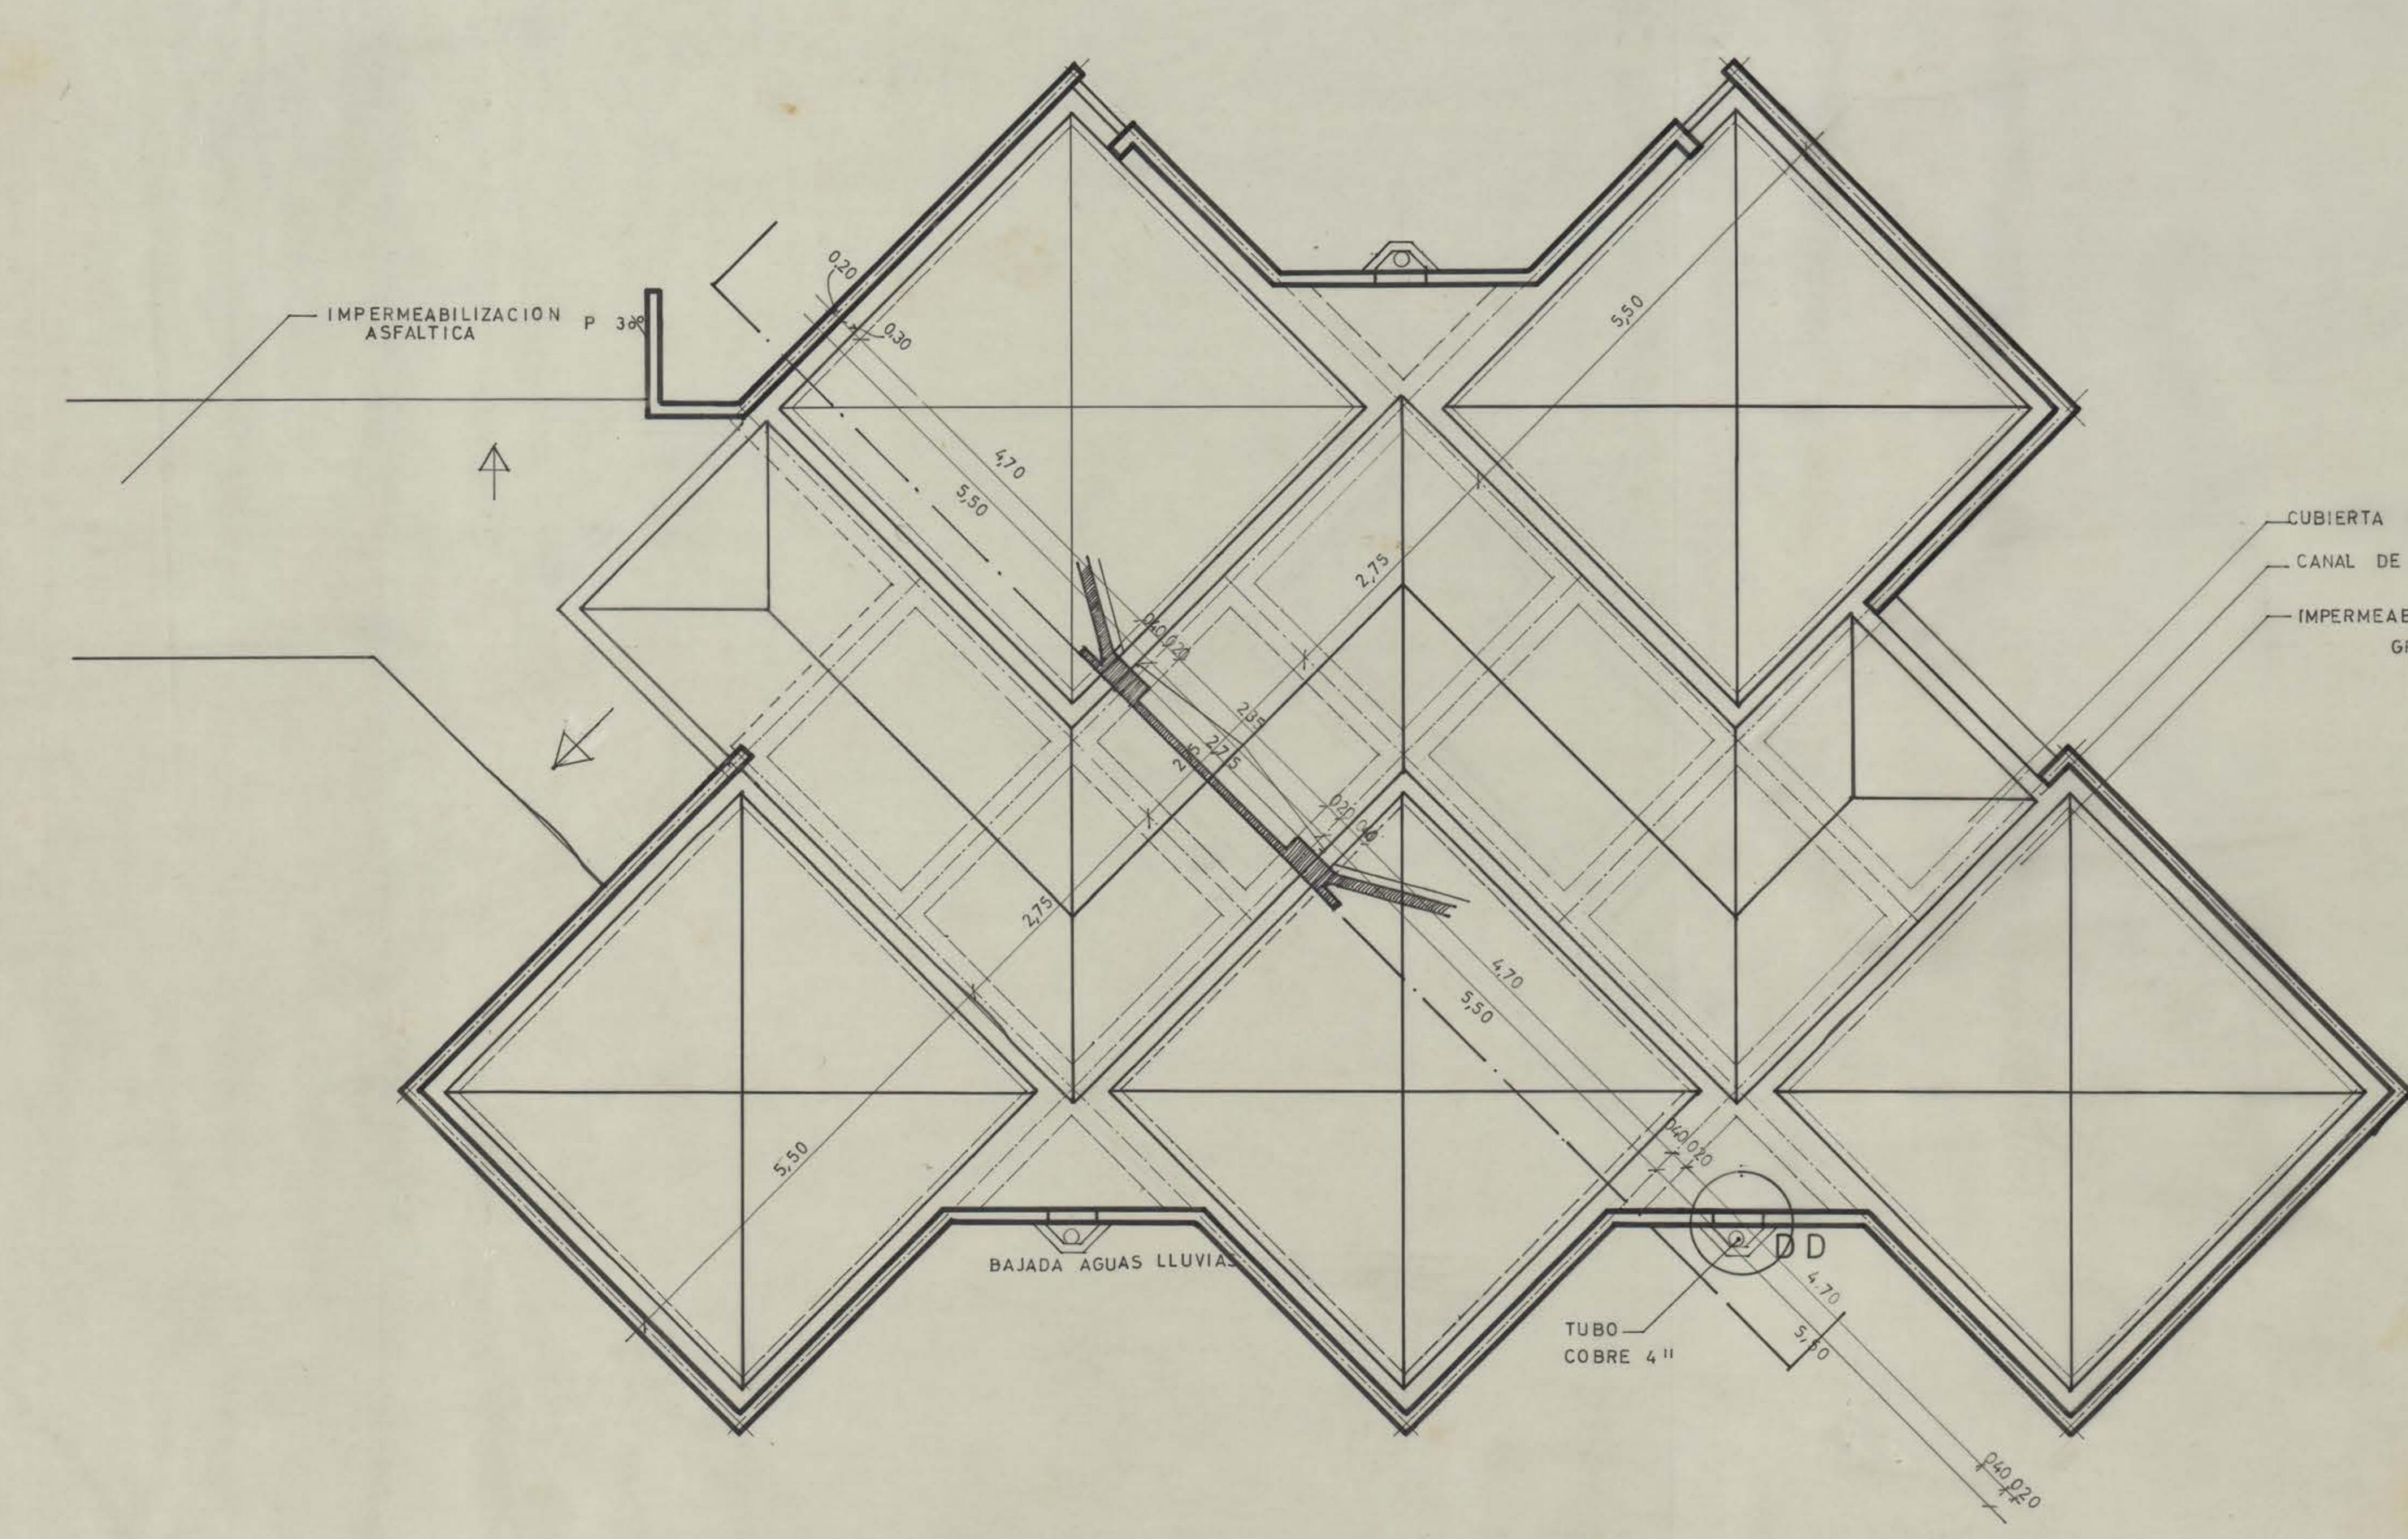

PLANTA DE TECHUMBRE

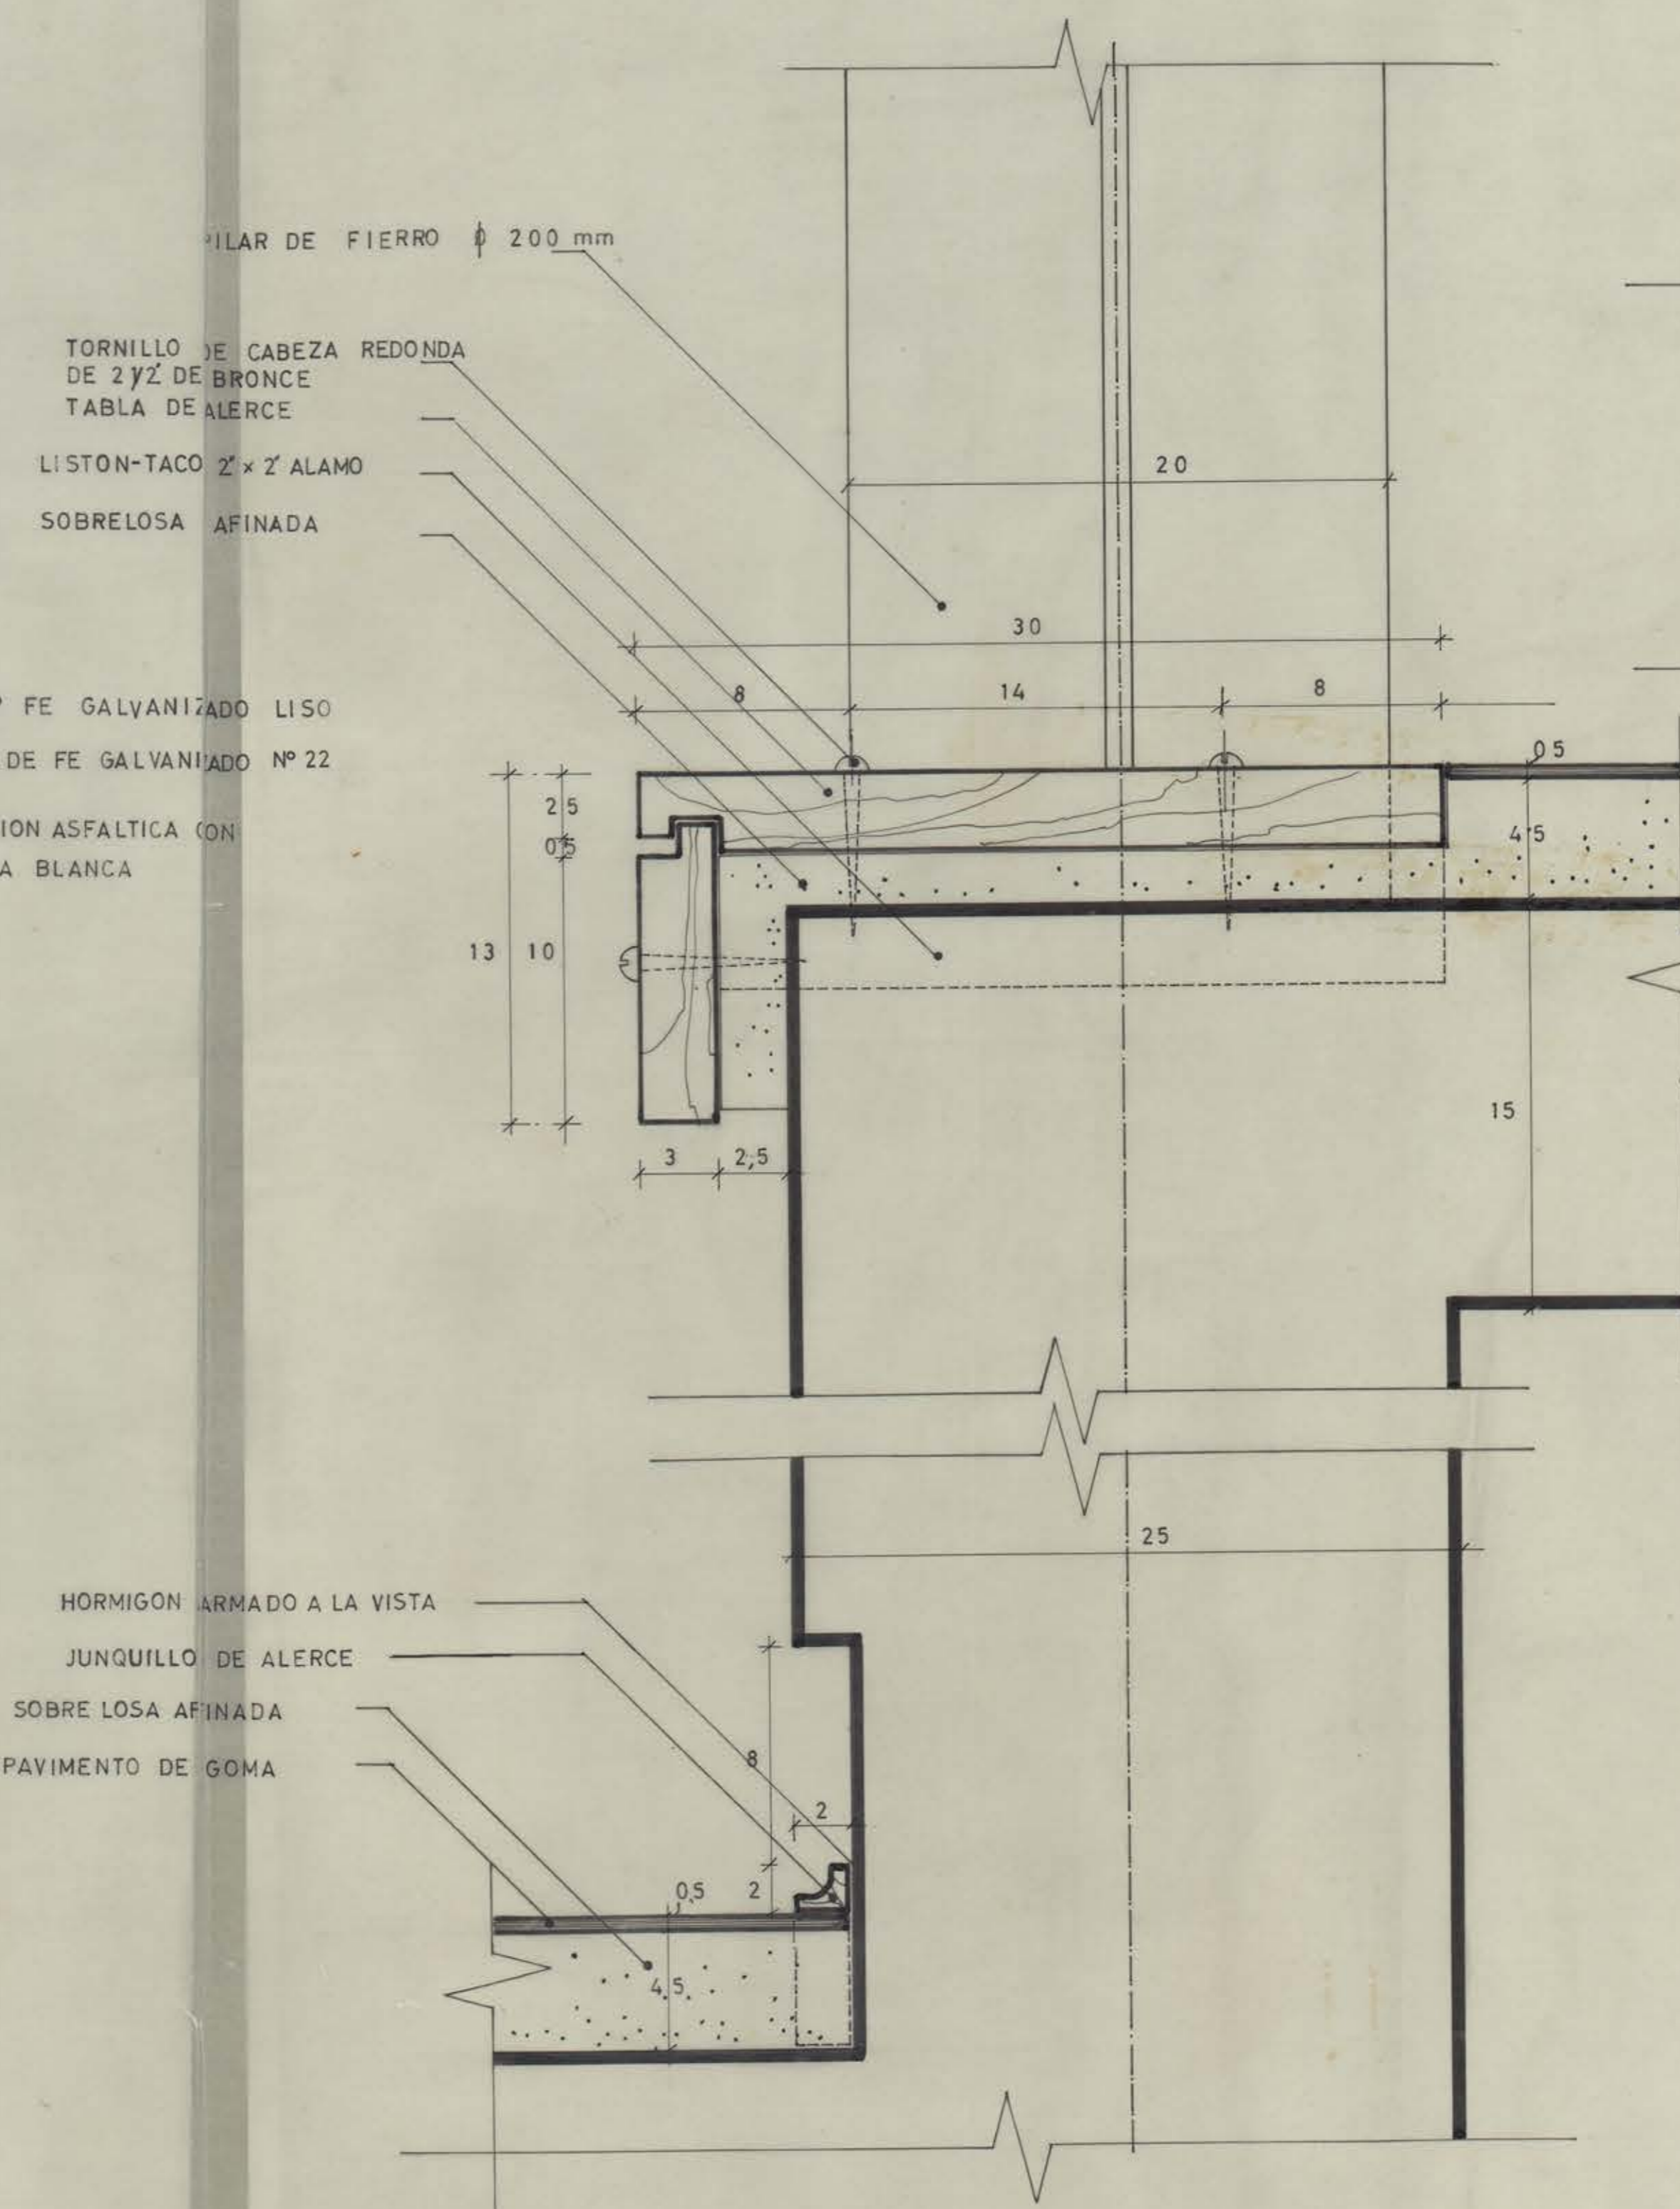

DETALLE CORTE AA

DETALLE CORTE B B