


UNIVERSIDAD DE CONCEPCION  
ESCUELA DE CIENCIAS JURIDICAS Y SOCIALES  
ARQUITECTO E. SAN MARTIN  
ESCALA 1:100  
PLANO DE ALUMBRADO

CT NDEC VTPDO 008 WLB-004 BVM NDEC DIBZEEA\05 -011 -EC72-045

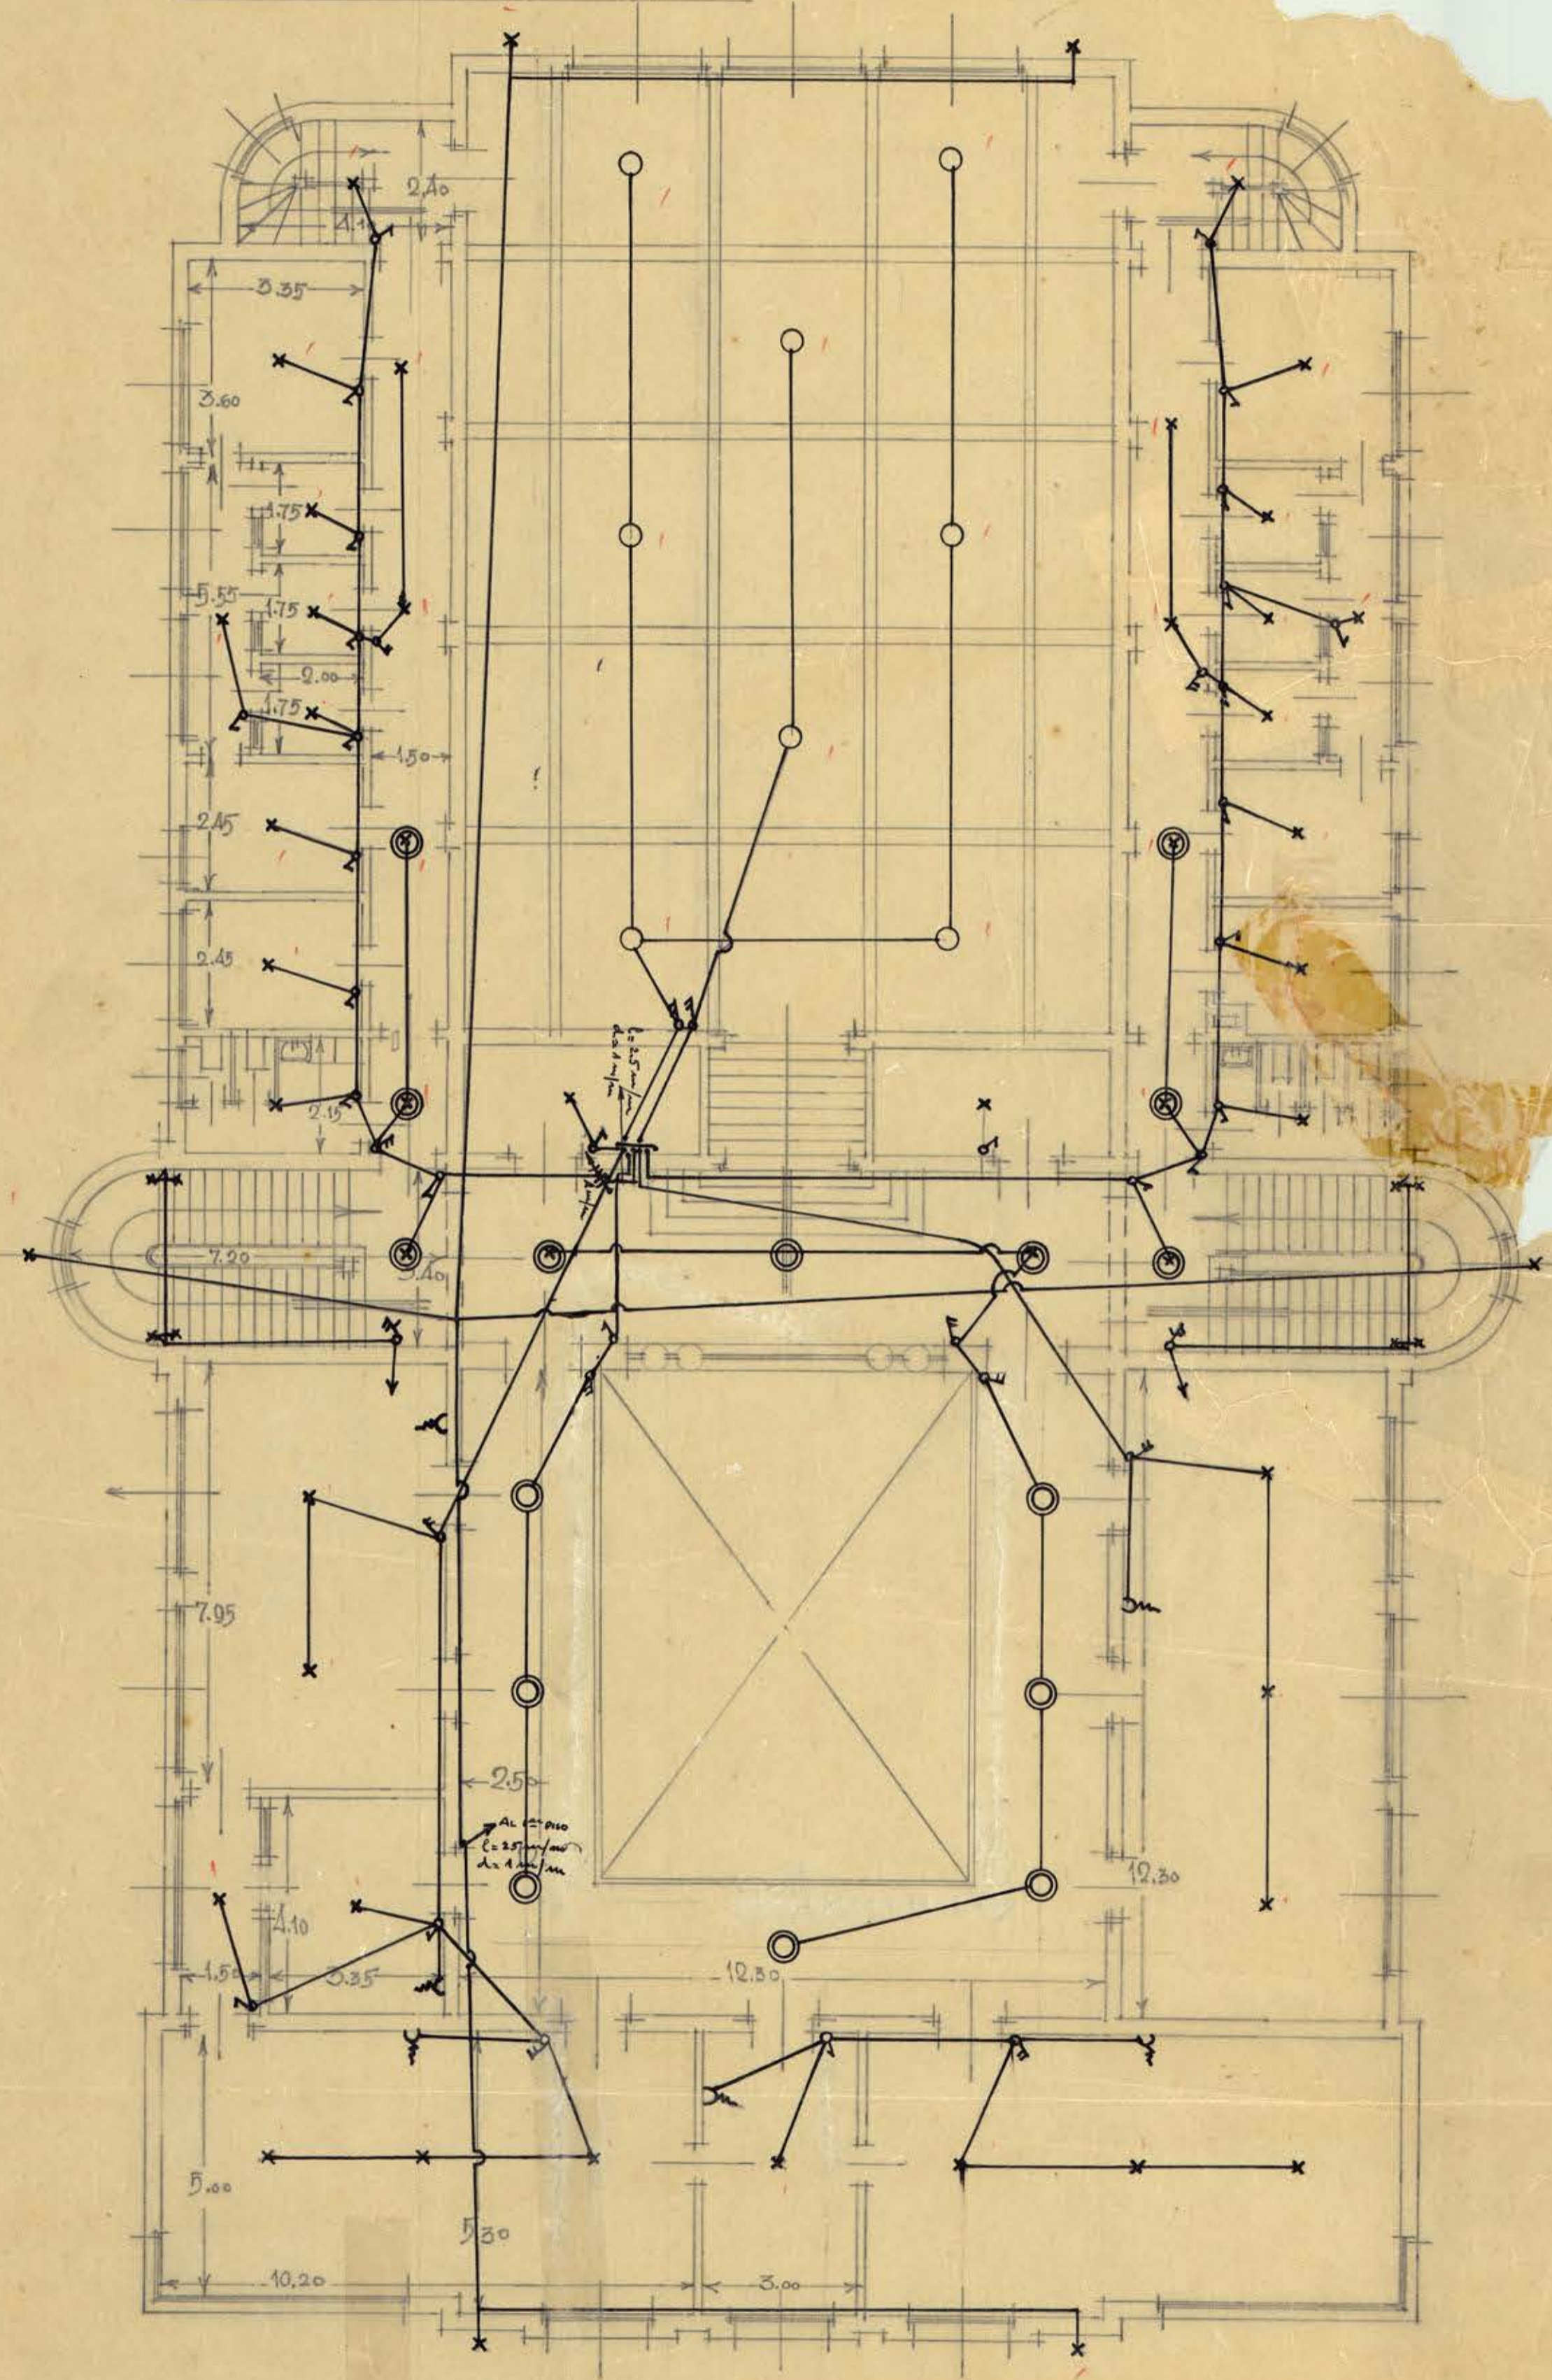

PLANO DEL SEGUNDO PISO

E33