UNIVERSIDAD DE CONCEPCION
ESCUELA DE EDUCACION
ESCALA 1:100

ARQUITECTO – ENRIQUE SAN MARTIN

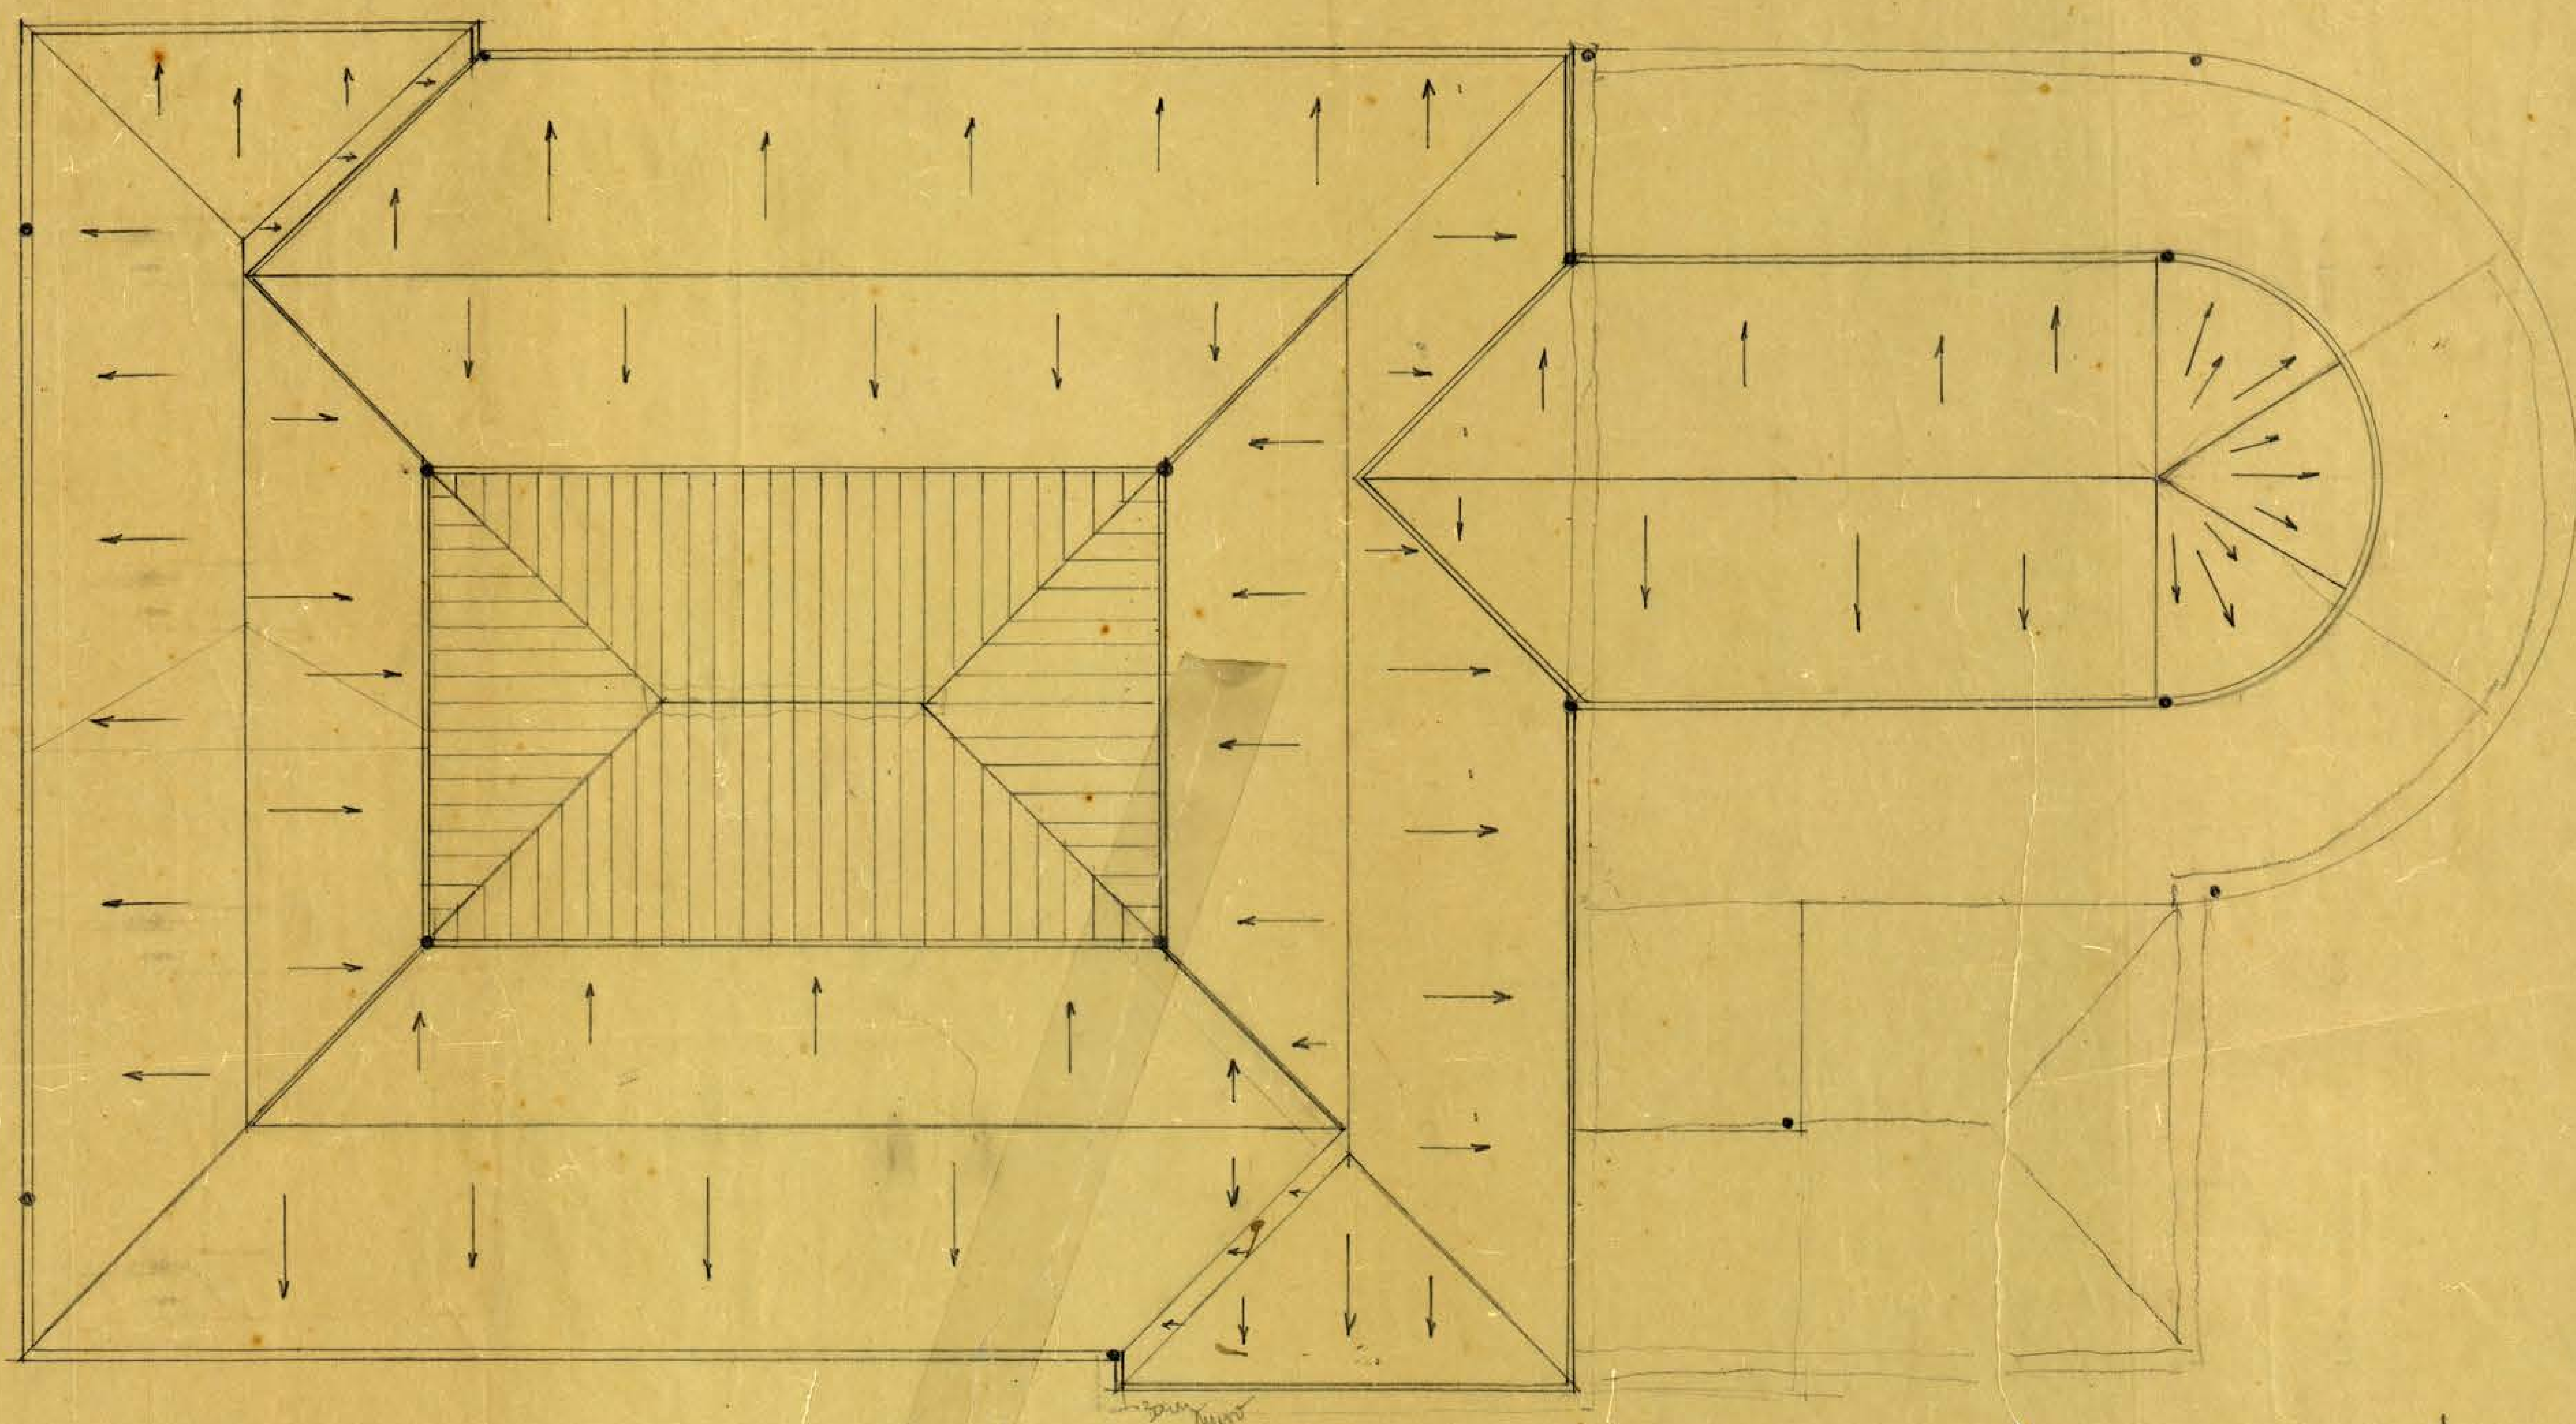

TECHO

F53

San Martin
Agt. 1934

BIBLIOTECAS