


TABLERO DISTRIBUCION

No. CIRCUITOS	CENTR. 9/12	CENTR. 9/15	CENTR. 9/24	CENTR. ENCHUF.	W. TOTAL
1	2	1		2	800
2		1		3	900
3		2		4	750
4				6	600
5	3			5	800
6	3	2		4	725
7	5	1		3	650
8	3		1		425
Total	16	7	1	27	5.650

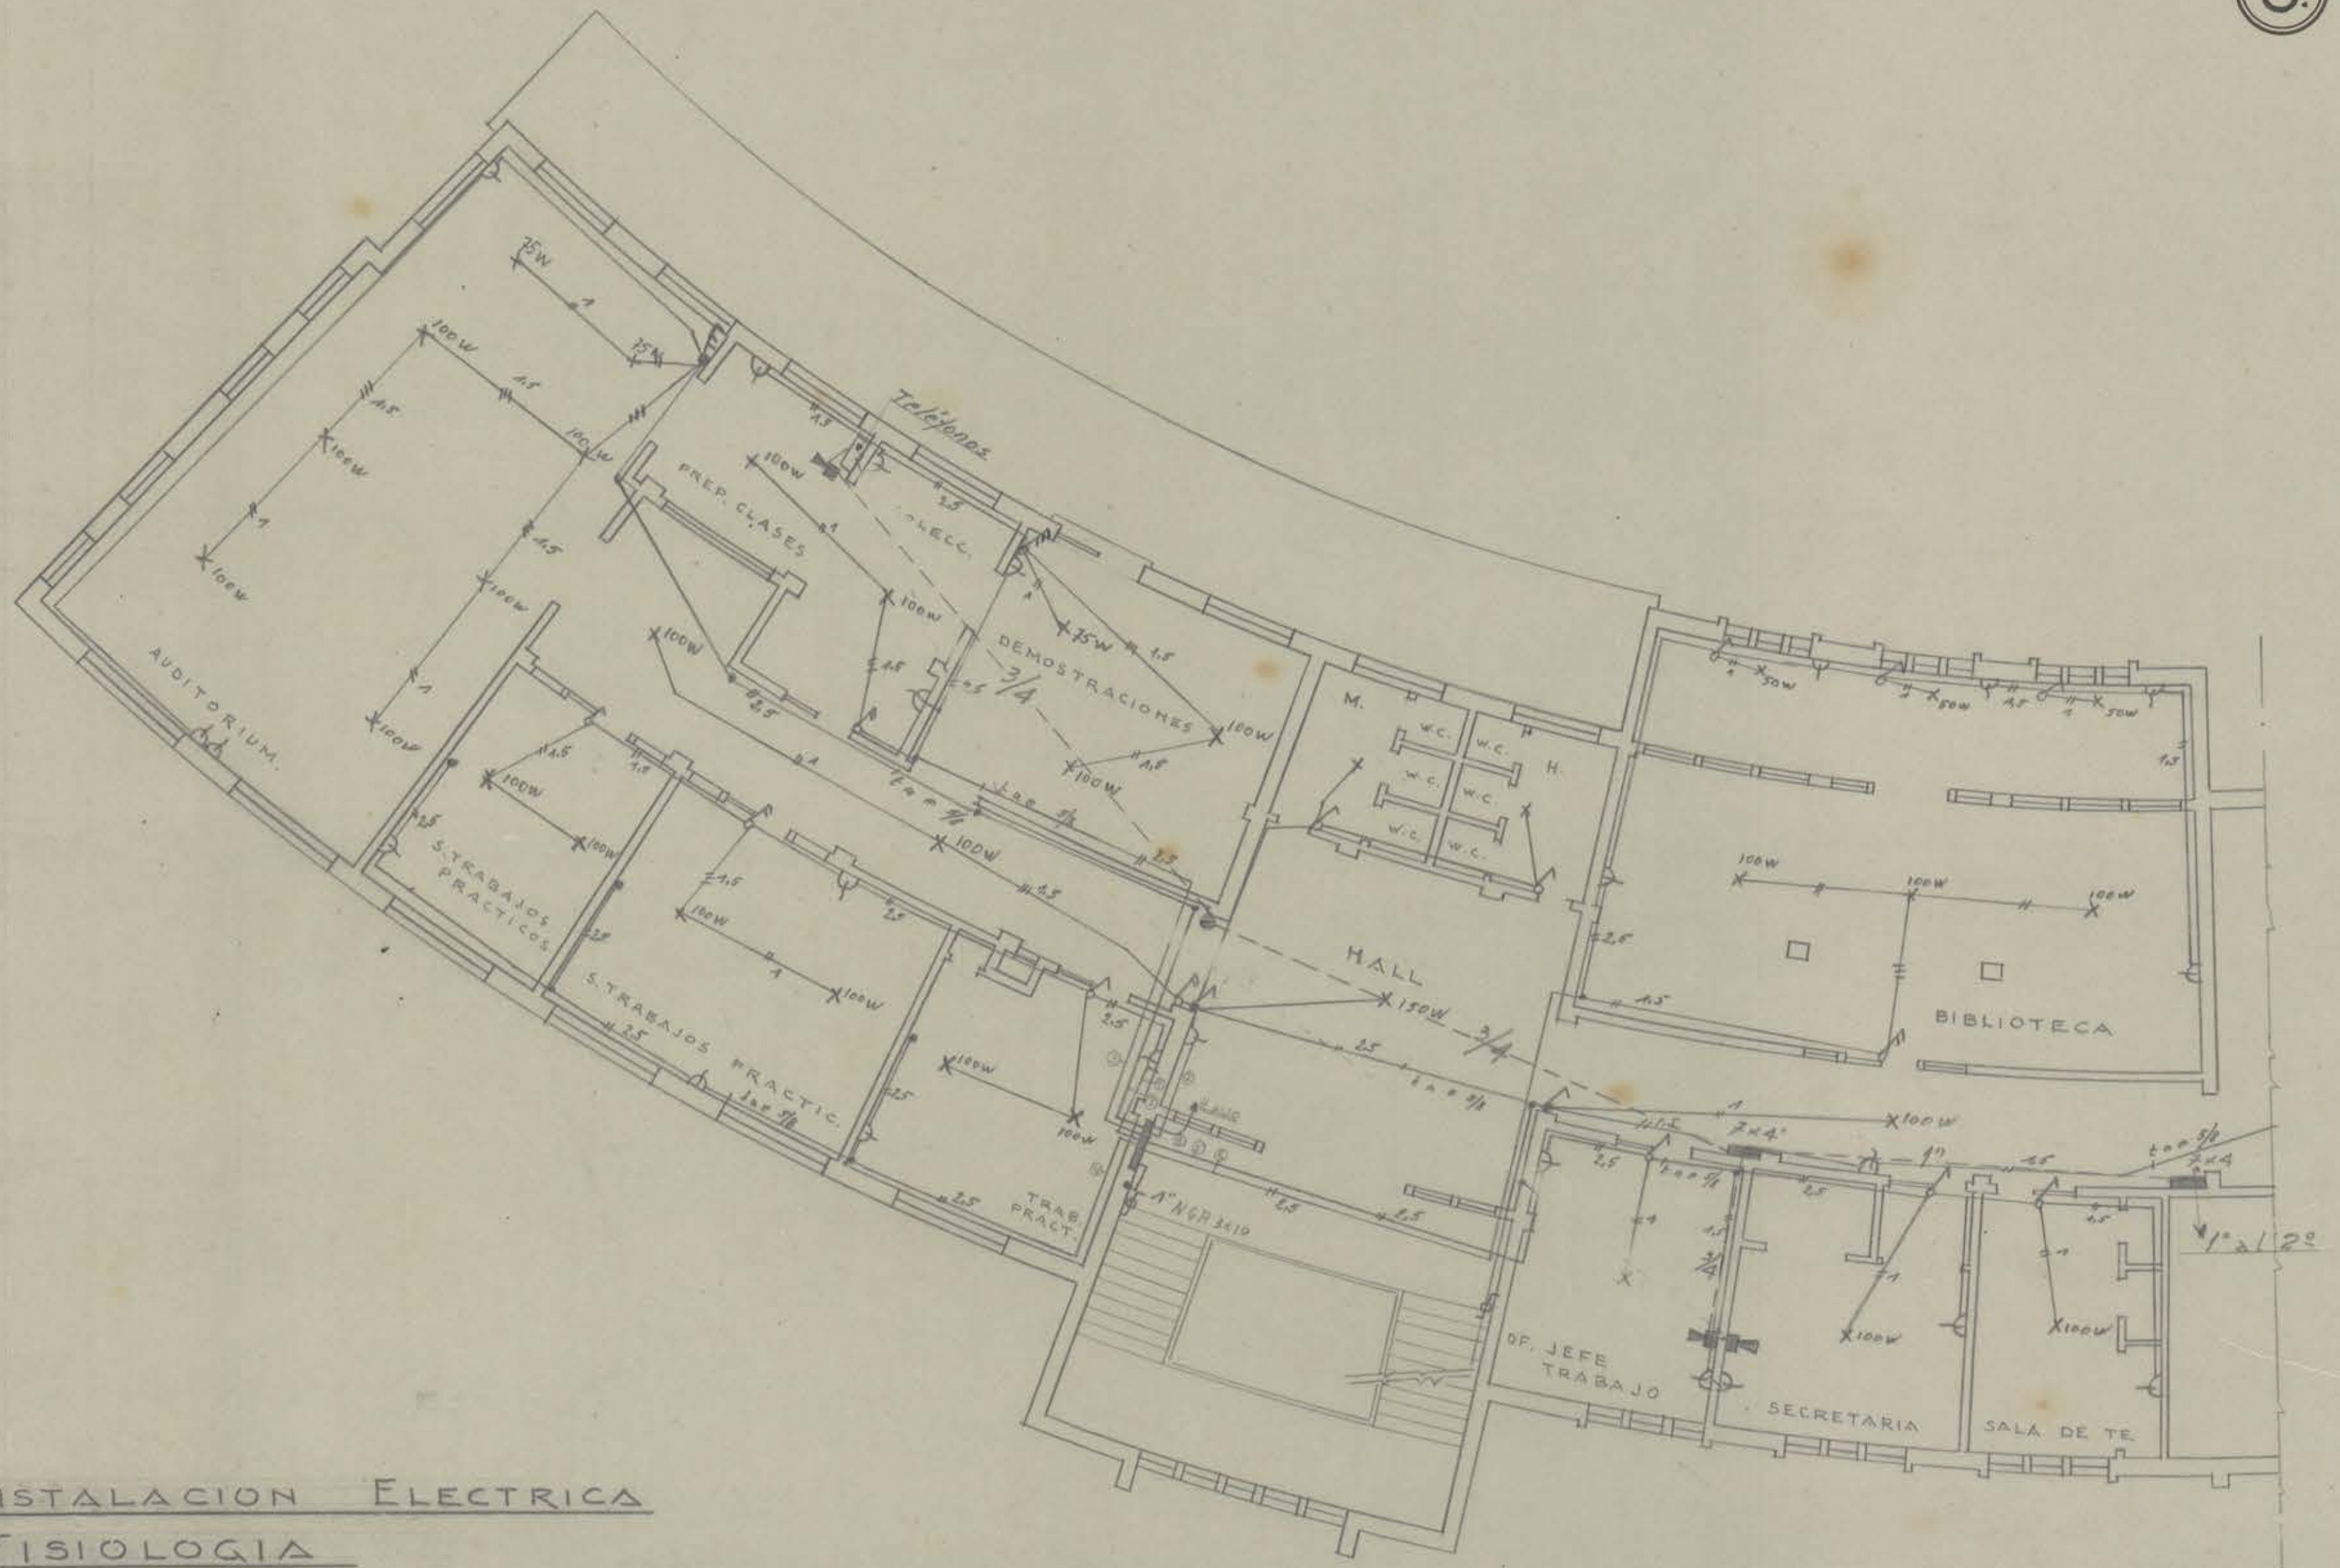

PROYECTO DE INSTALACION ELECTRICA
INSTITUTO DE FISILOGIA
ESCUELA DE MEDICINA.
UNIVERSIDAD DE CONCEPCION
PLANTA TERCER PISO - A.
ESCALA 1:100.

L 26