


UNIVERSIDAD DE CONCEPCION ESCUELA DE EDUCACION

DETALLES DE VIGAS Dos (262 a 270)

*Alberto Covarrubias*

ALBERTO COVARRUBIAS P.  
CARLOS INFANTE C.  
Ingenieros Consultores

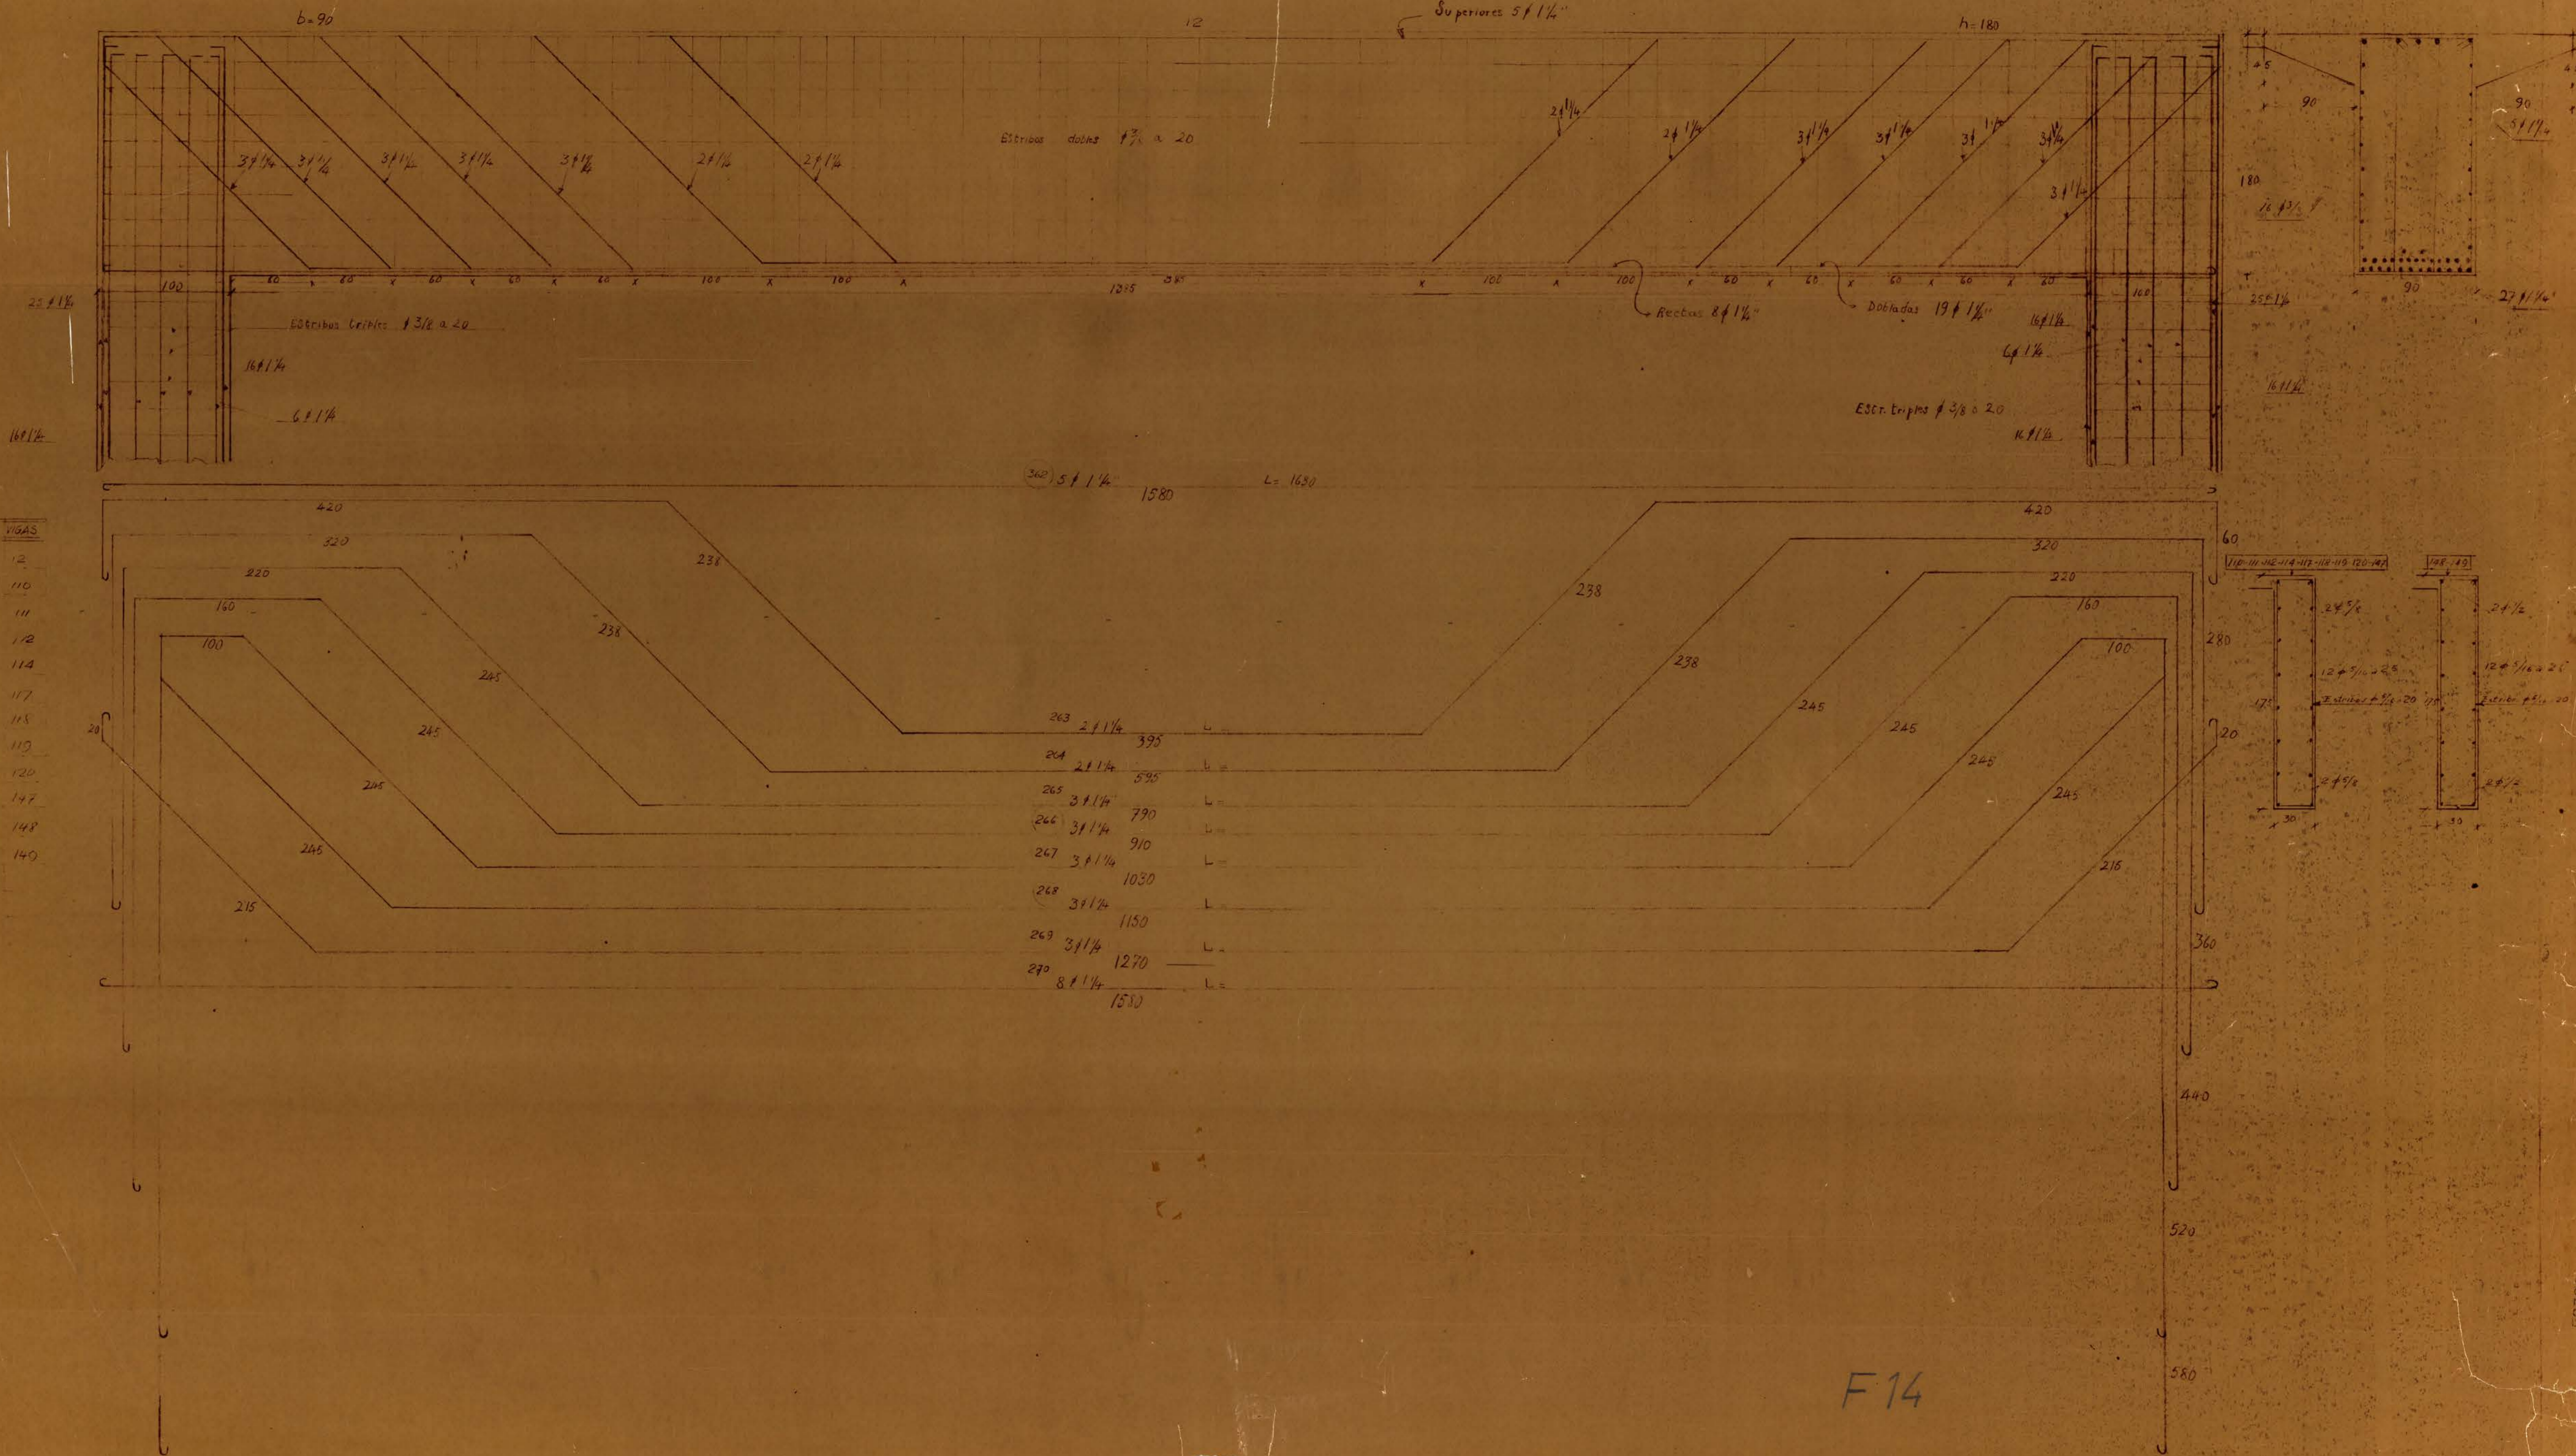

F14

OT. NDEC WRCO 008 W49-004 AM NDEC DISEÑO 19-02-EE-030