




CORTE A-A

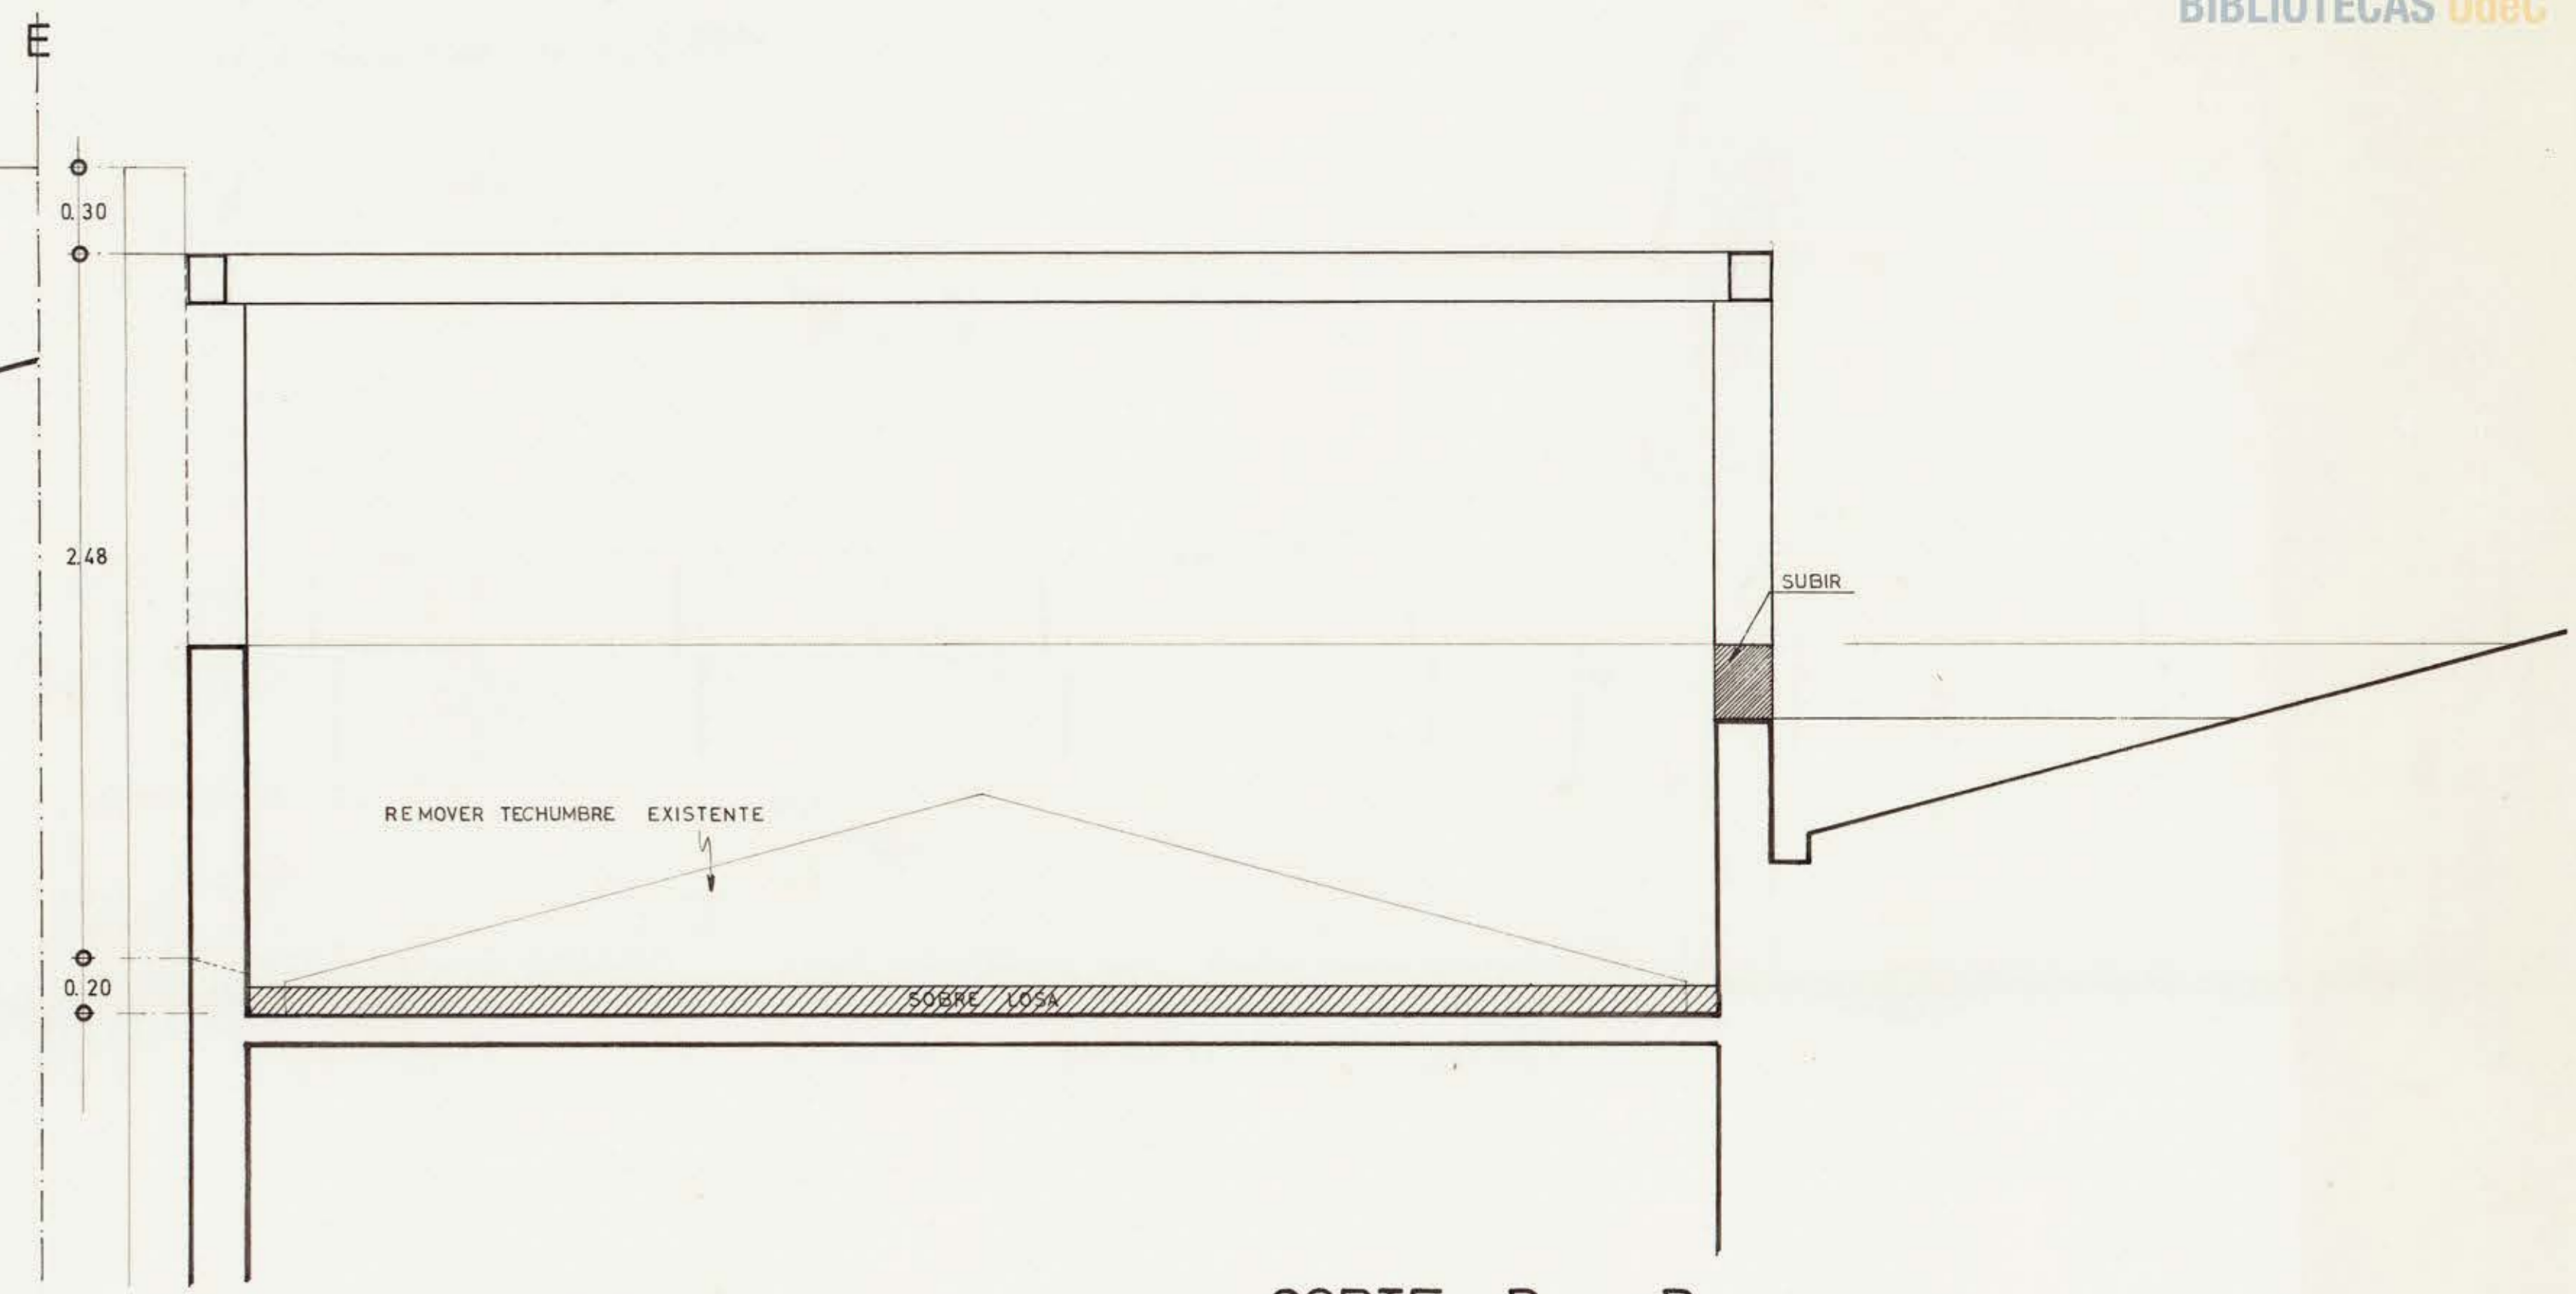

CORTE B-B

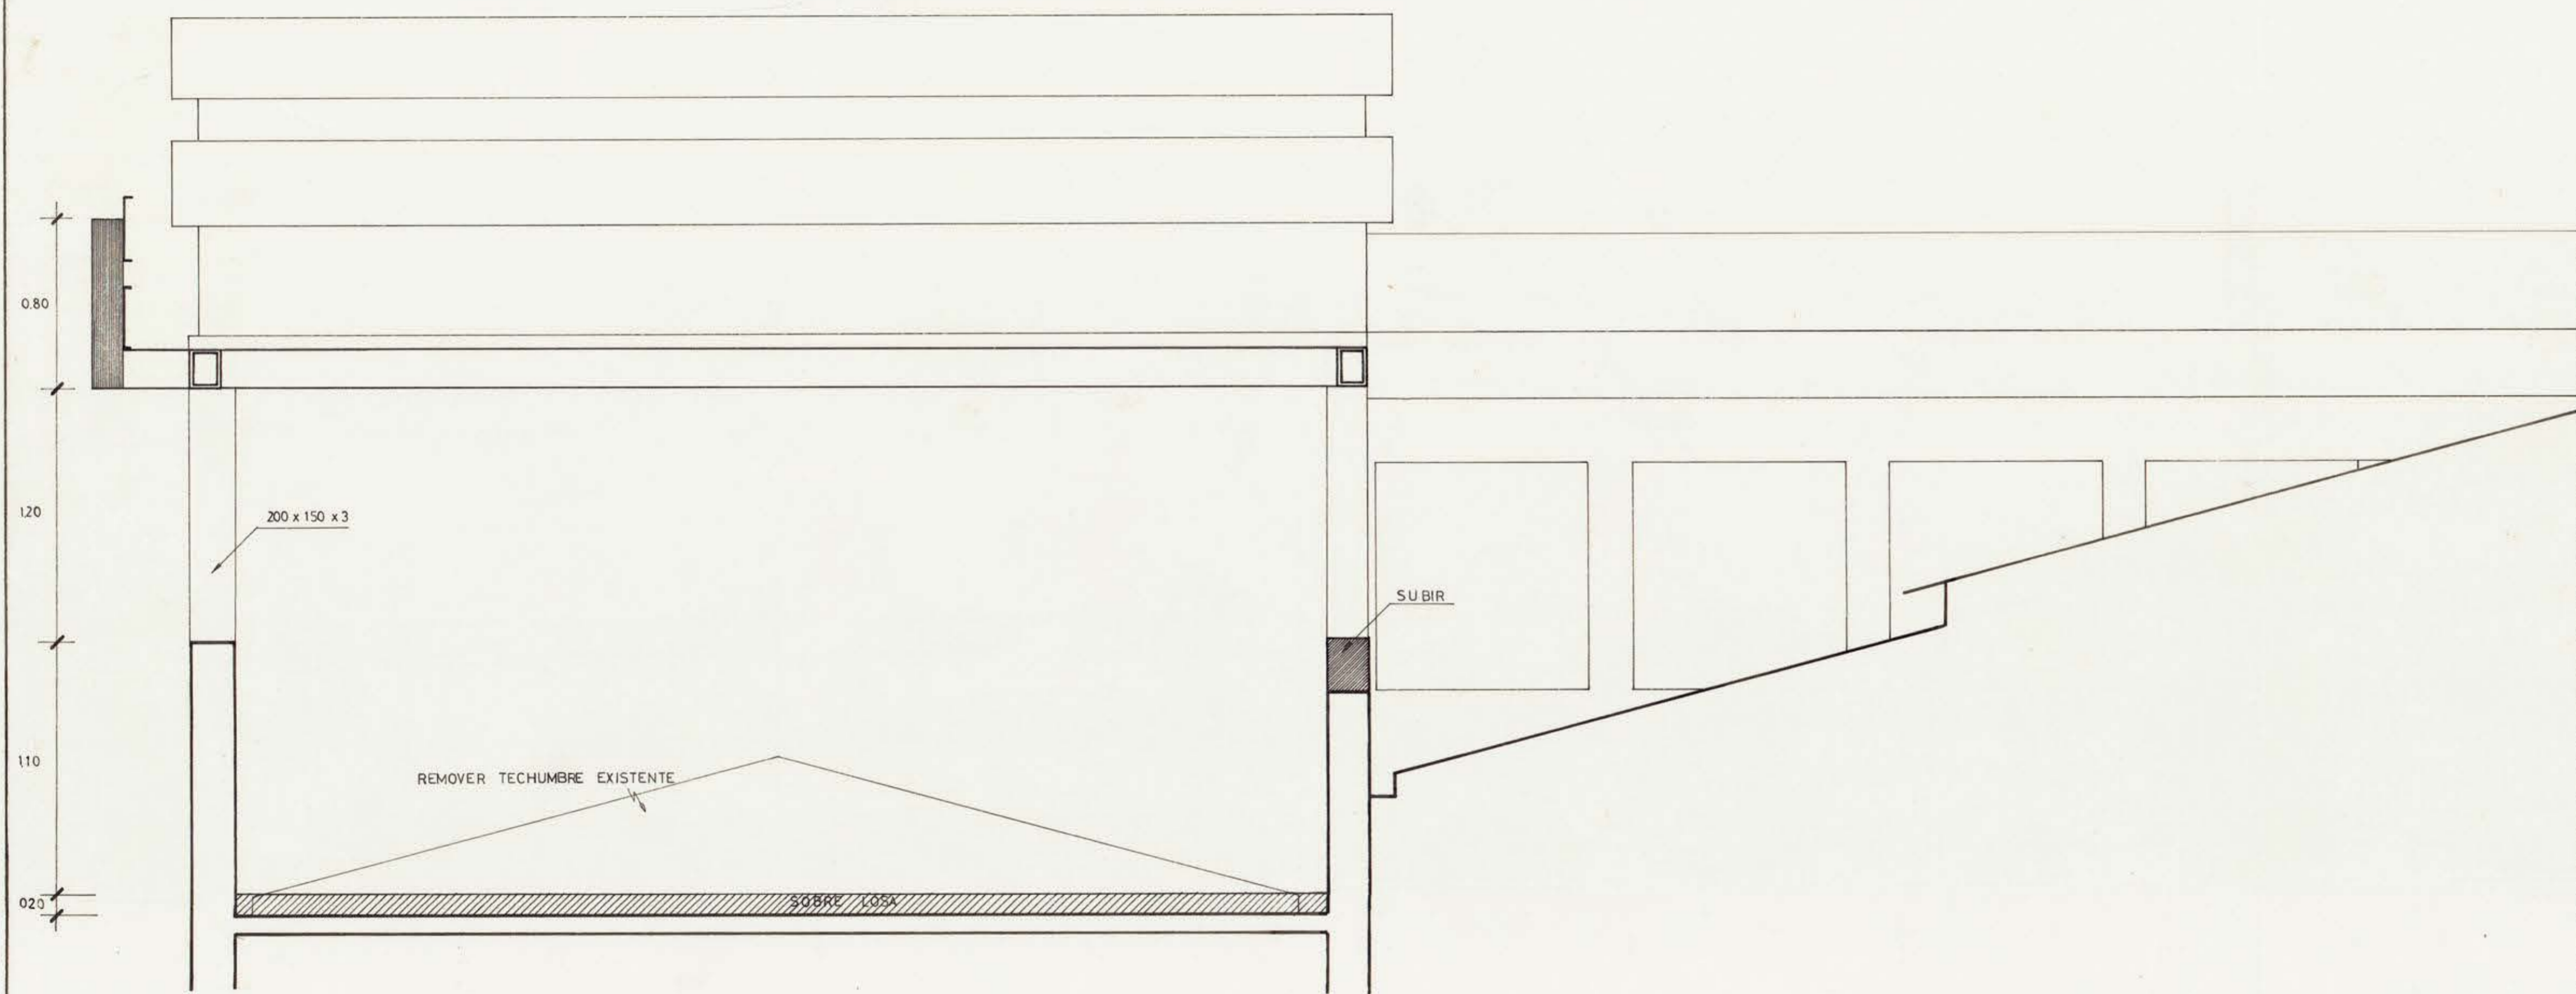

CORTE C-C

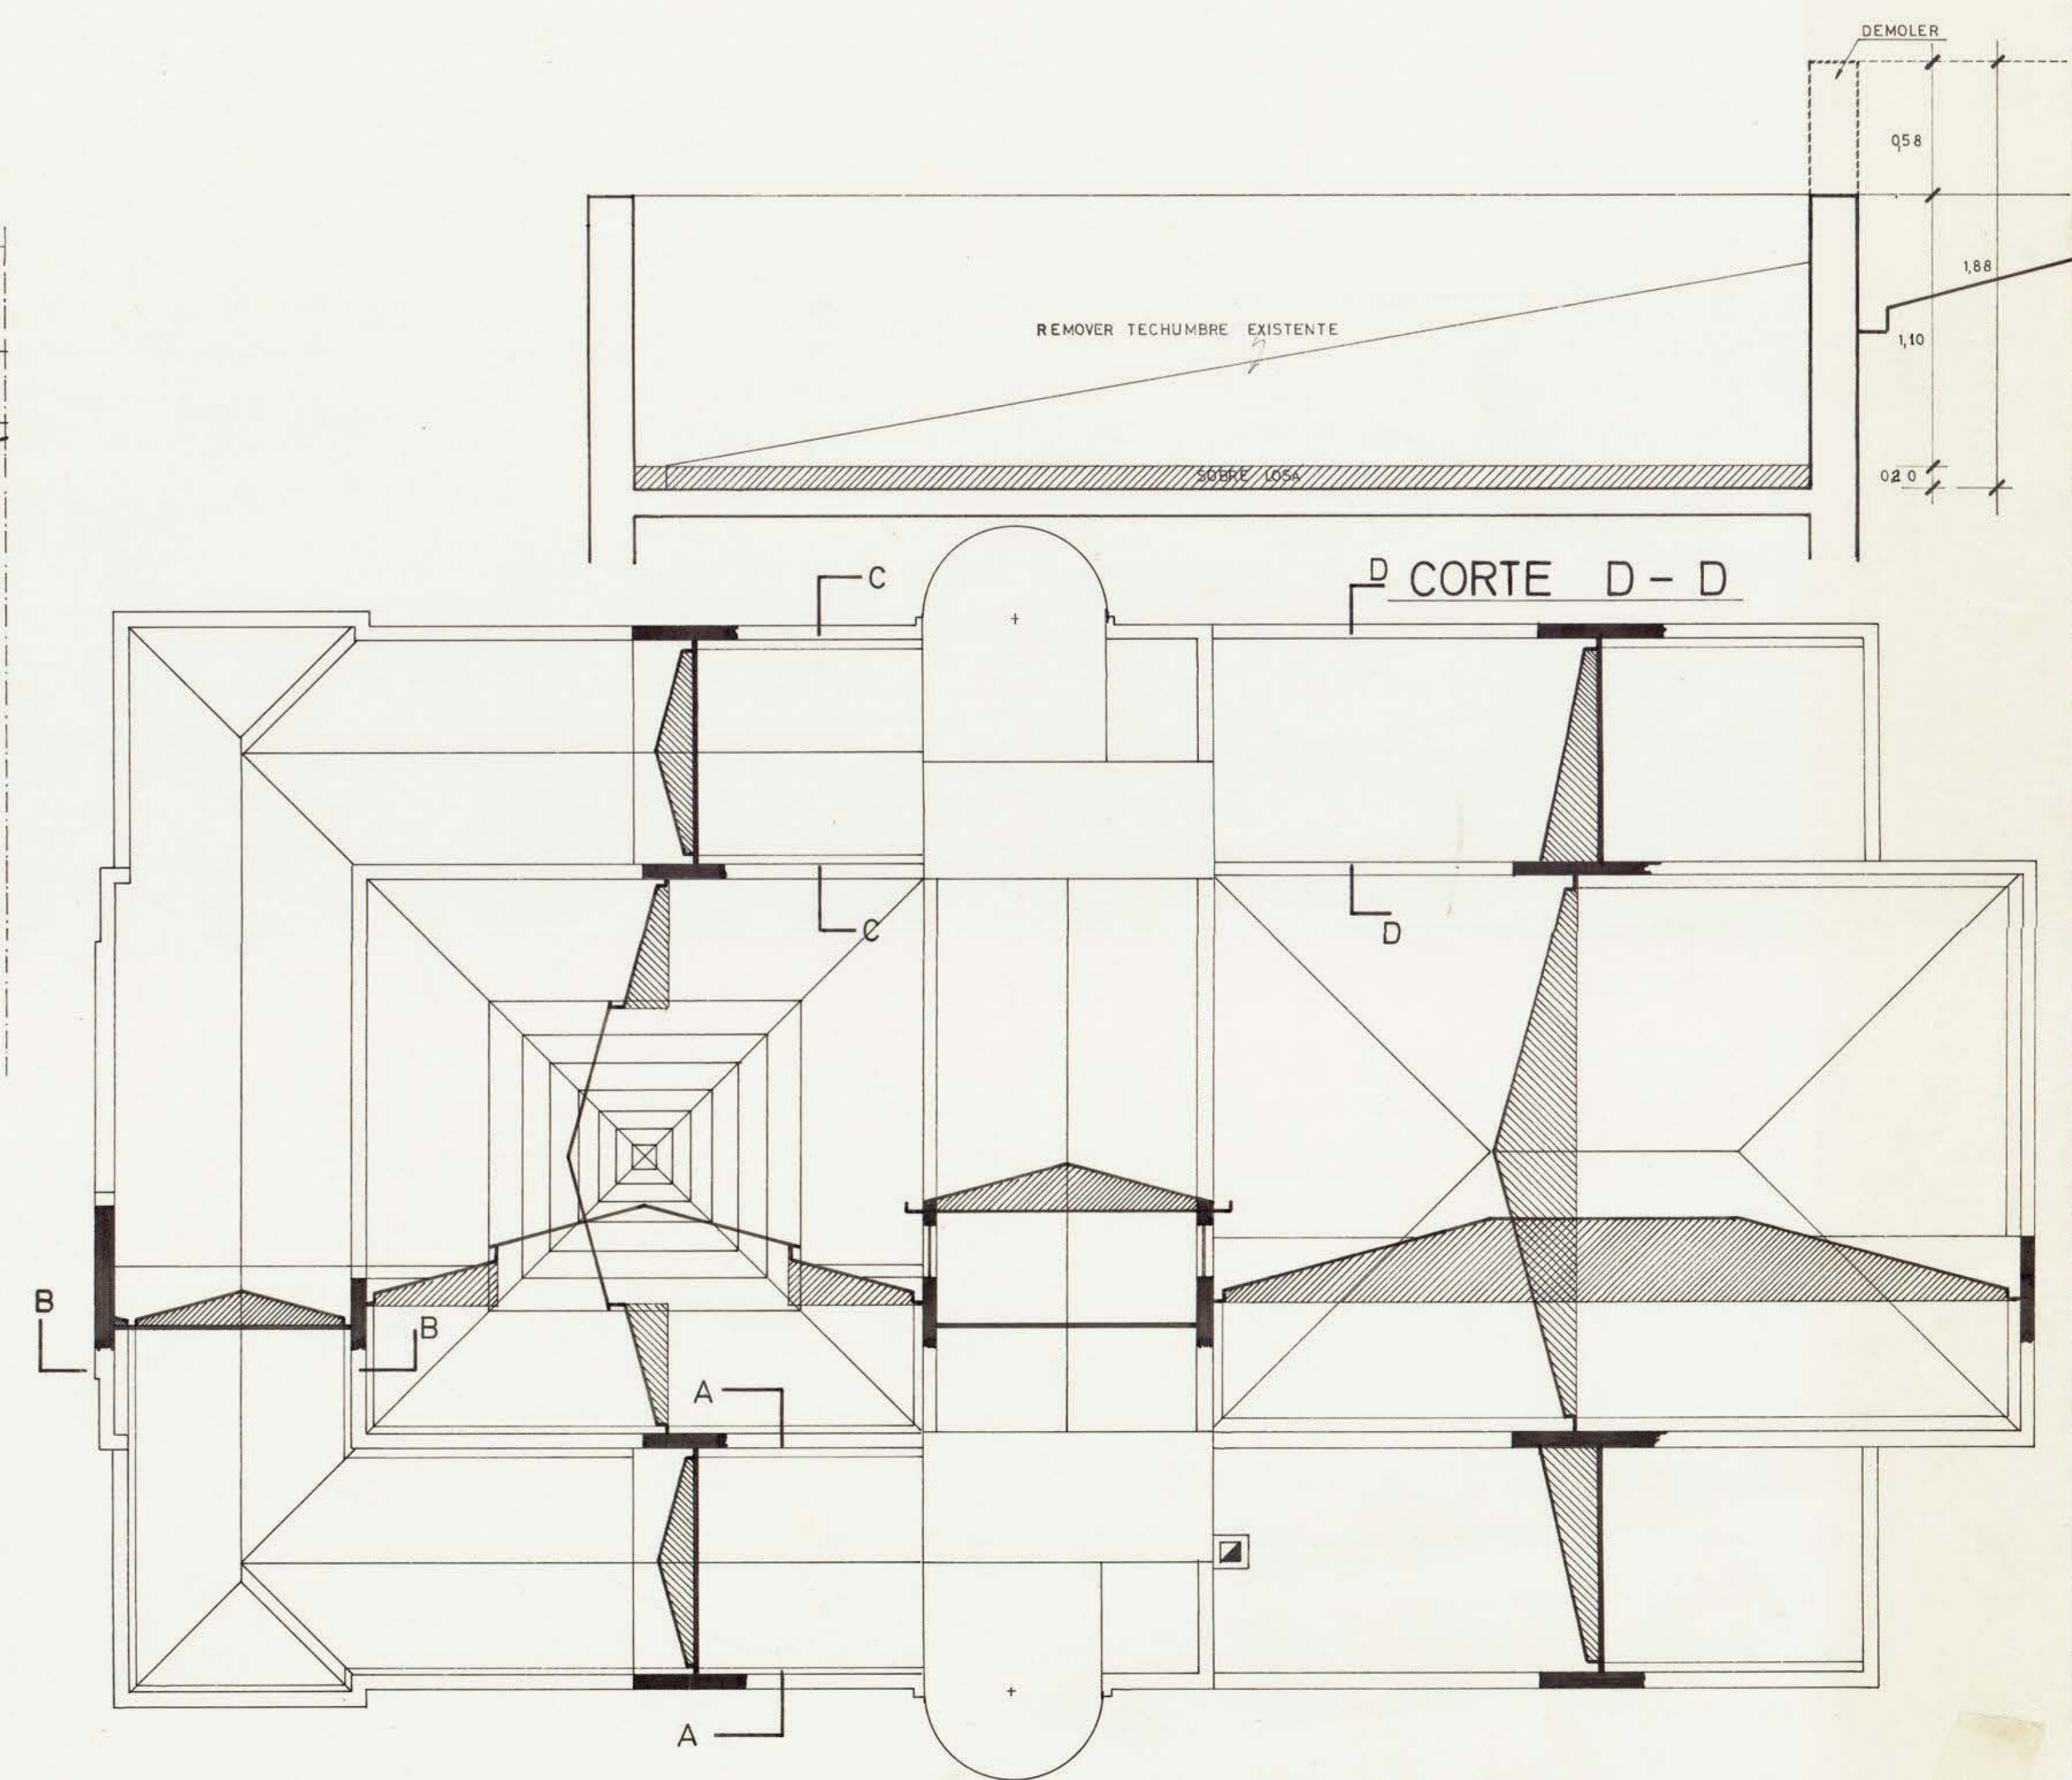

CORTE D-D

CONSTRUCCION EXIST. 01-5	
INGENIERIA Y MANTENCION-UNIVERSIDAD DE CONCEPCION	
OBRA: ESCUELA DE LEYES CUARTO PISO	Nº CORRELATIVO Nº LAMINA
UBIC: CAMPUS UNIVERSITARIO	E58
PLANO: DE CORTES ESQUEMATICOS	90-74
ALEX. HARTWIG, E. ARQTO. JEFE.	DIBUJANTES: A. Z. C. Y. J. A. A. D.
ESCALAS 1/100 Y 1/20 17-12-74	
MARIO OLAVARRIA ING*	

CT. DEPARTAMENTO DE INGENIERIA Y MANTENCION DE LA UNIVERSIDAD DE CONCEPCION

90-74