

UNIVERSIDAD DE CONCEPCION.
ESCUELA DE CIENCIAS JURIDICAS Y SOCIALES.
ARQUITECTO ENRIQUE SAN MARTIN.
ESCALA 1:100.

C.C.C. 100 m/m L 16. P 2 1/2 %


C.I. N° 2
0,80 x 0,80

C.C.C. 100 m/m L 17. P 2 1/2 %

C.I. N° 3
0,80 x 0,80 P 3 %

C.I. N° 4
0,60 x 0,60 -B-

Agua 1"

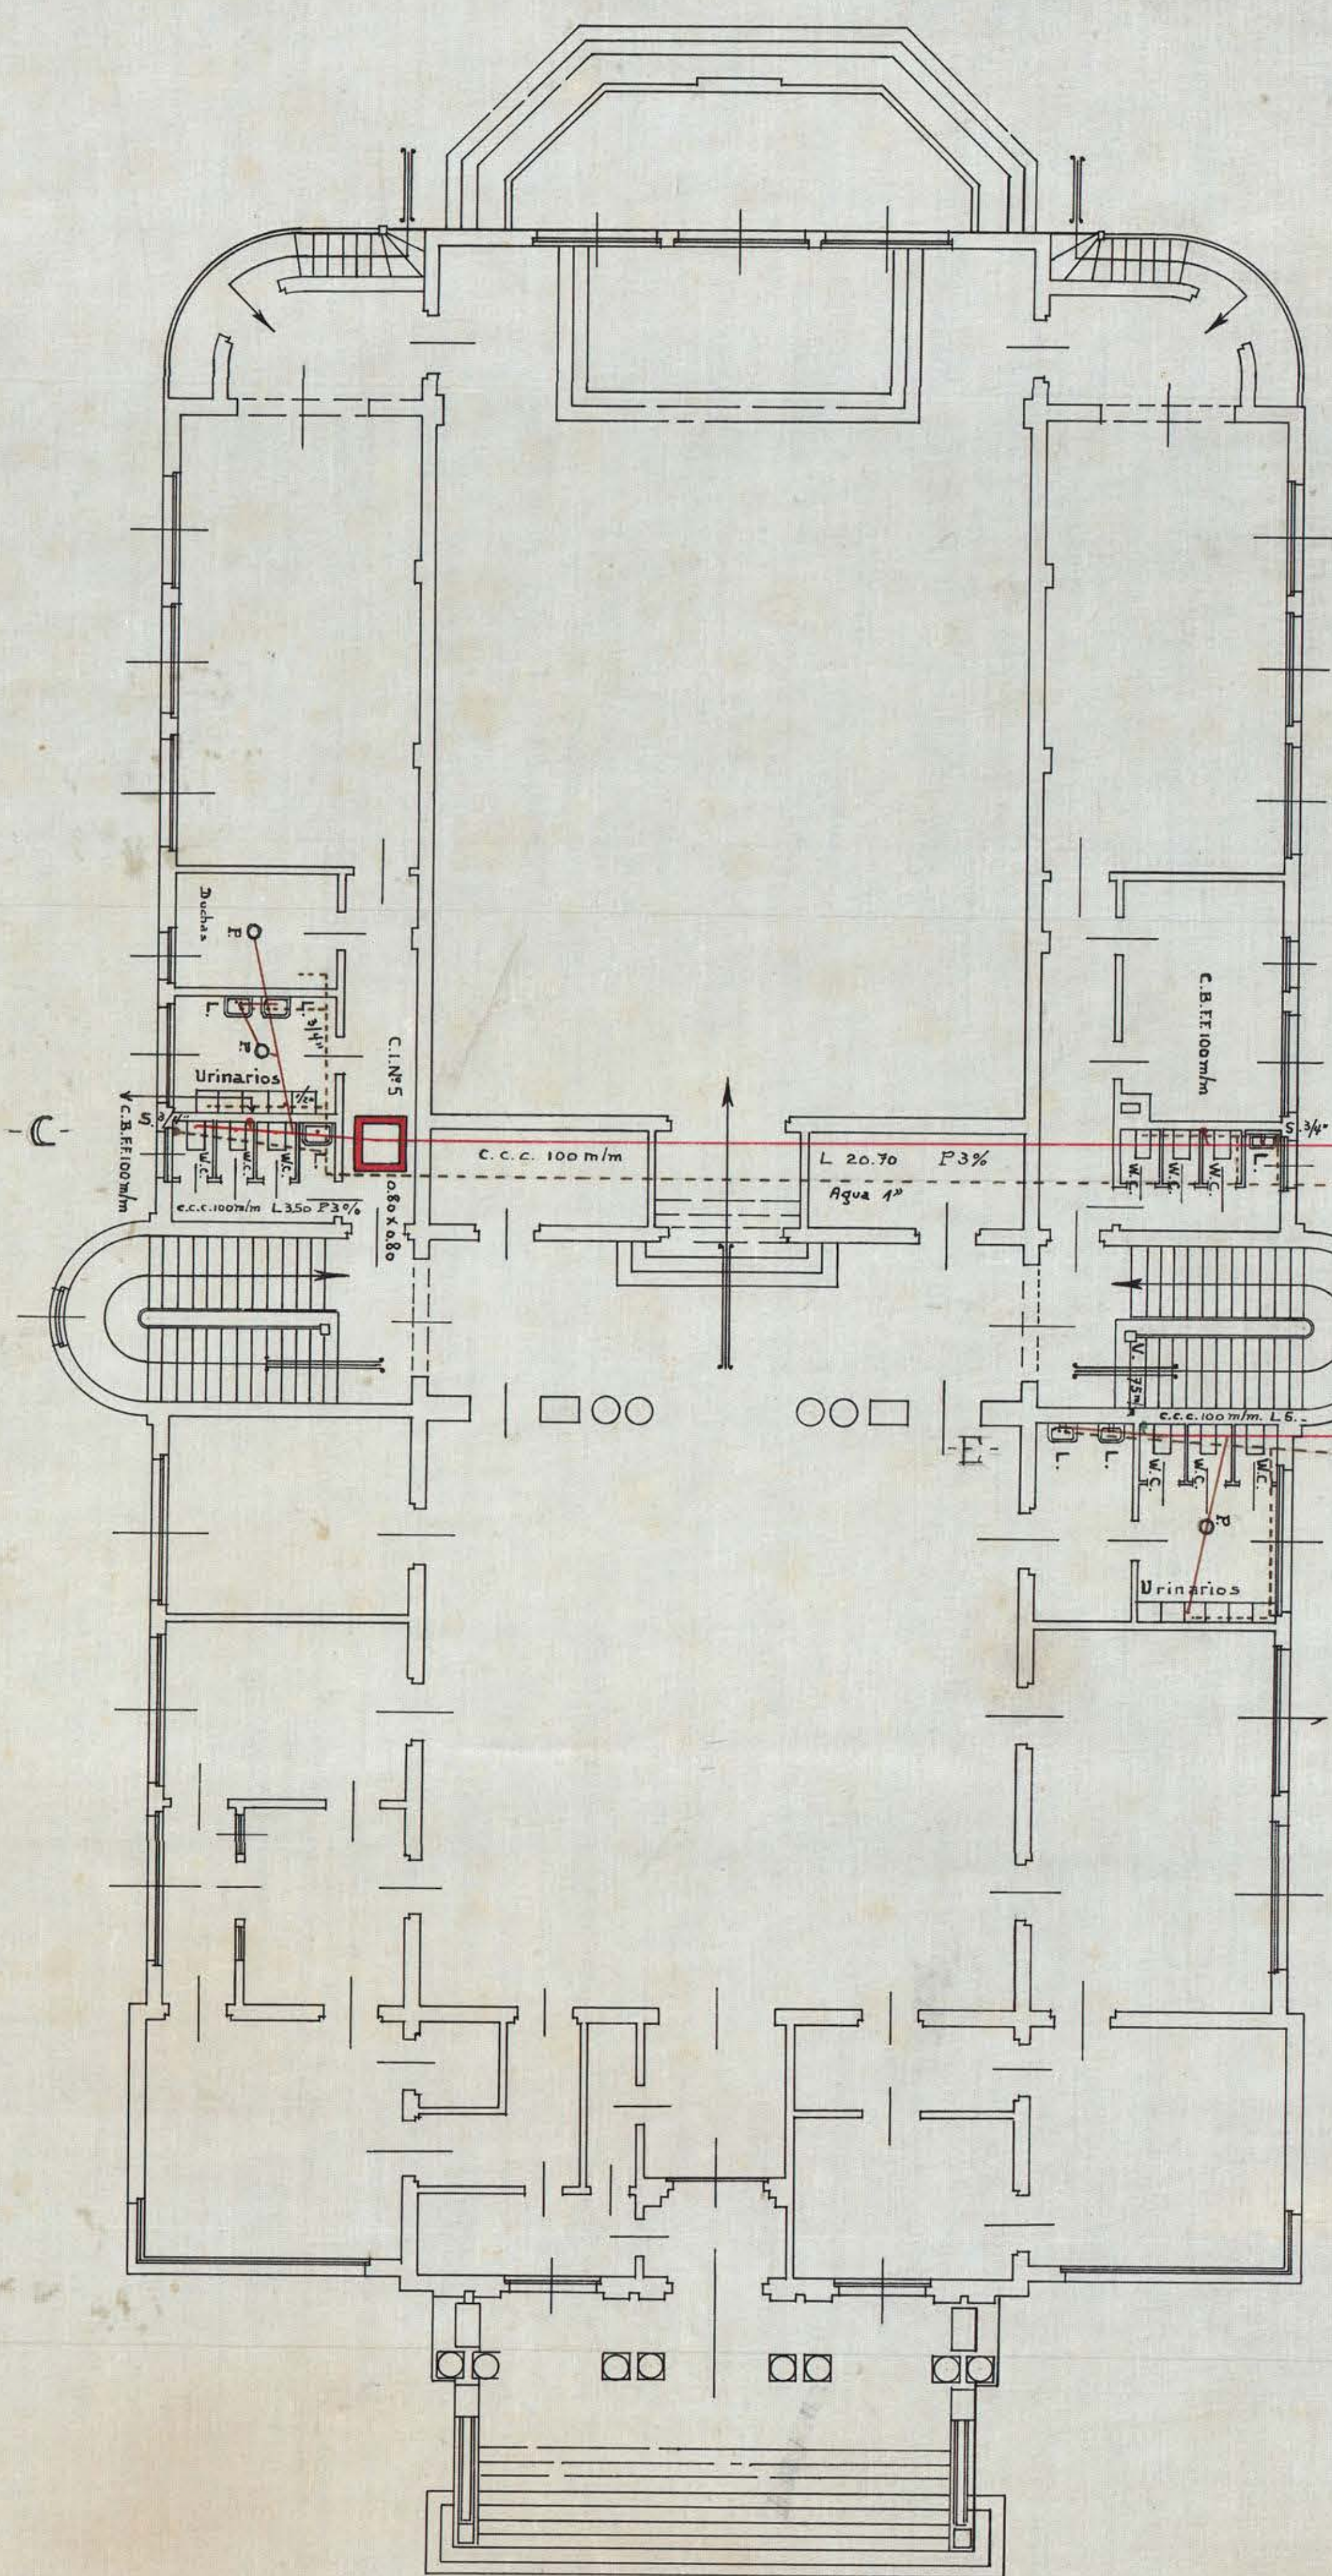

PLANO DEL PRIMER PISO

E8