


BIBLIOTECAS

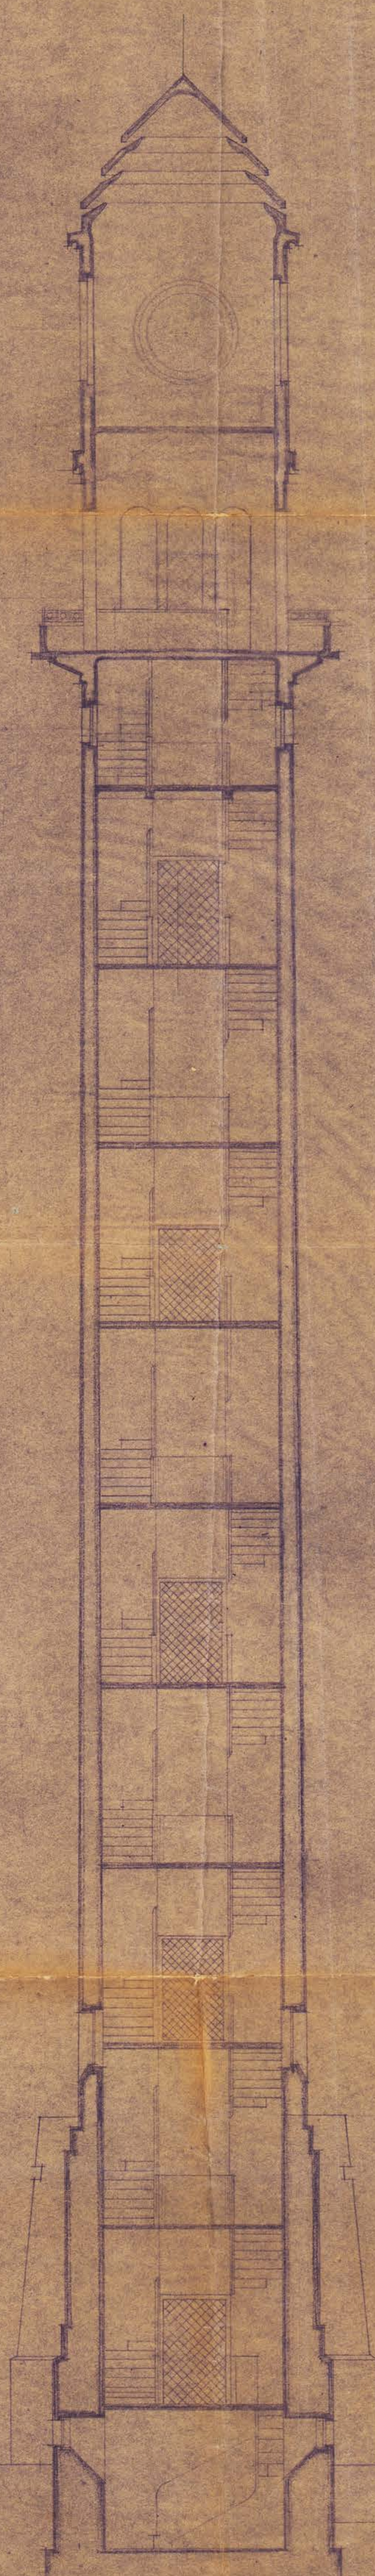

Un Corte

FACHADA PRINCIPAL

Nivel de la plaza
Nivel de la calle

2 cm = 1 mt